



1 PLANTA BAIXA - DEFINITIVA  
ESCALA 1:75

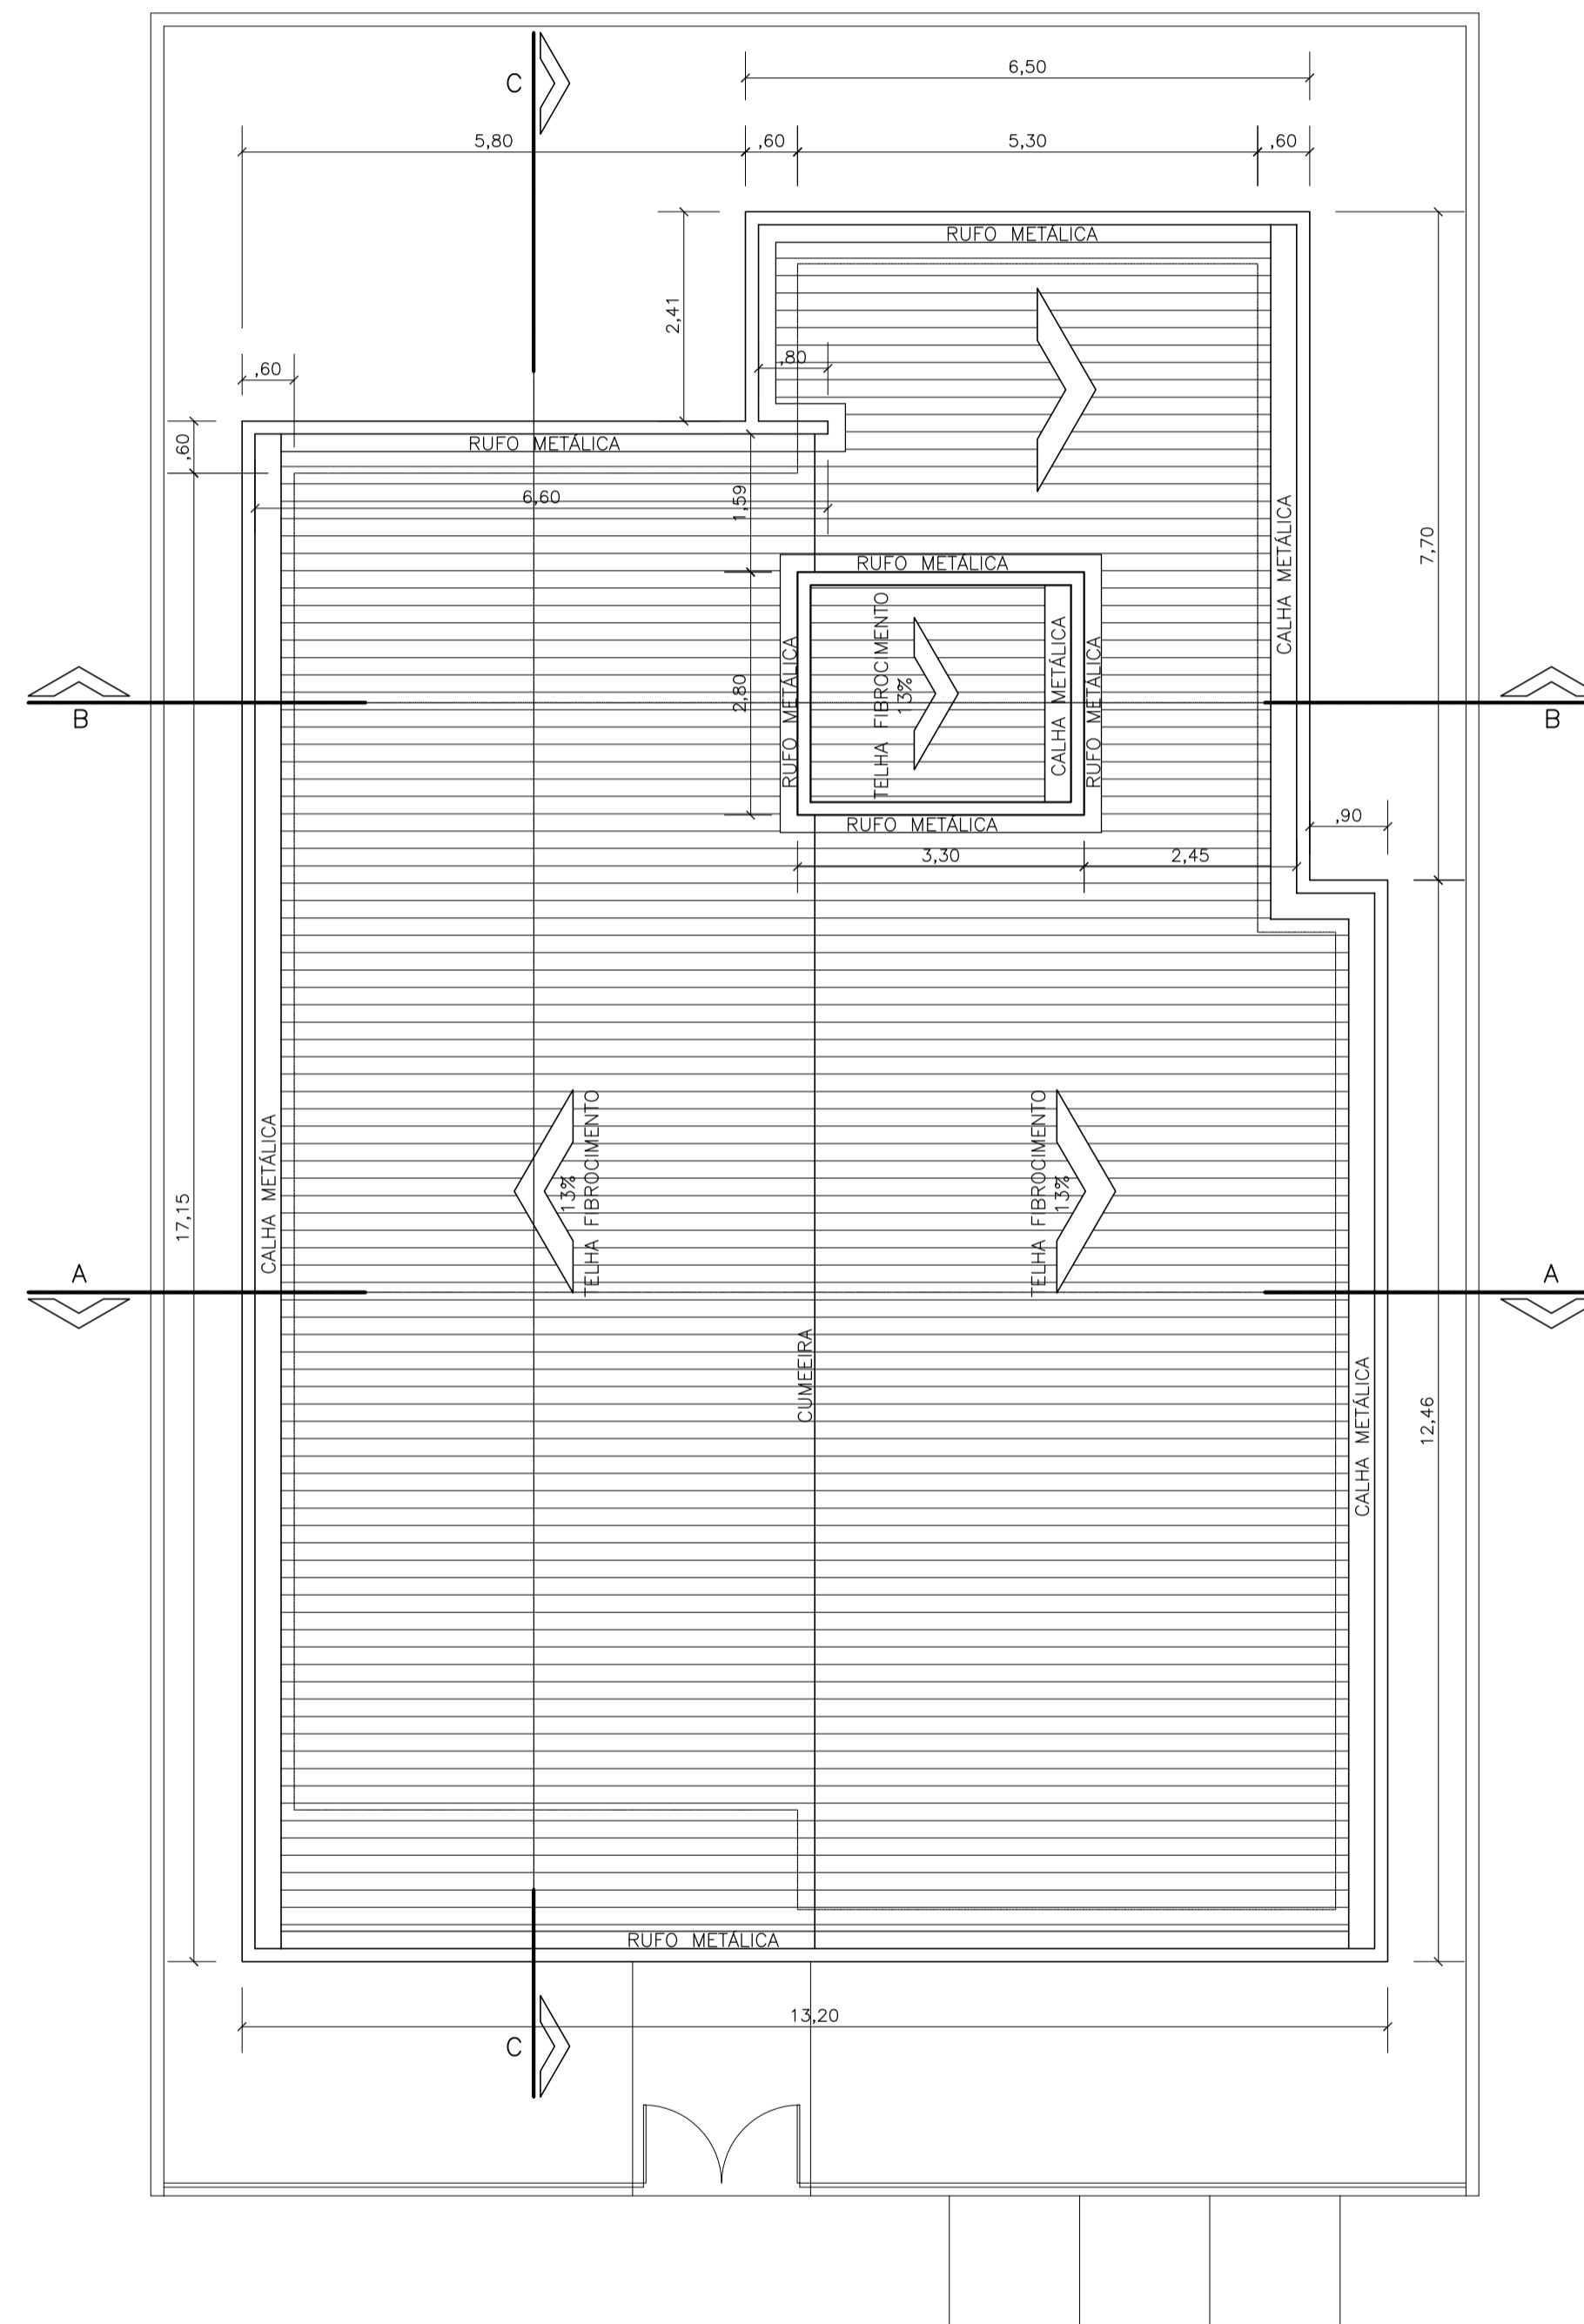

2 PLANTA DE COBERTURA  
ESCALA 1:75

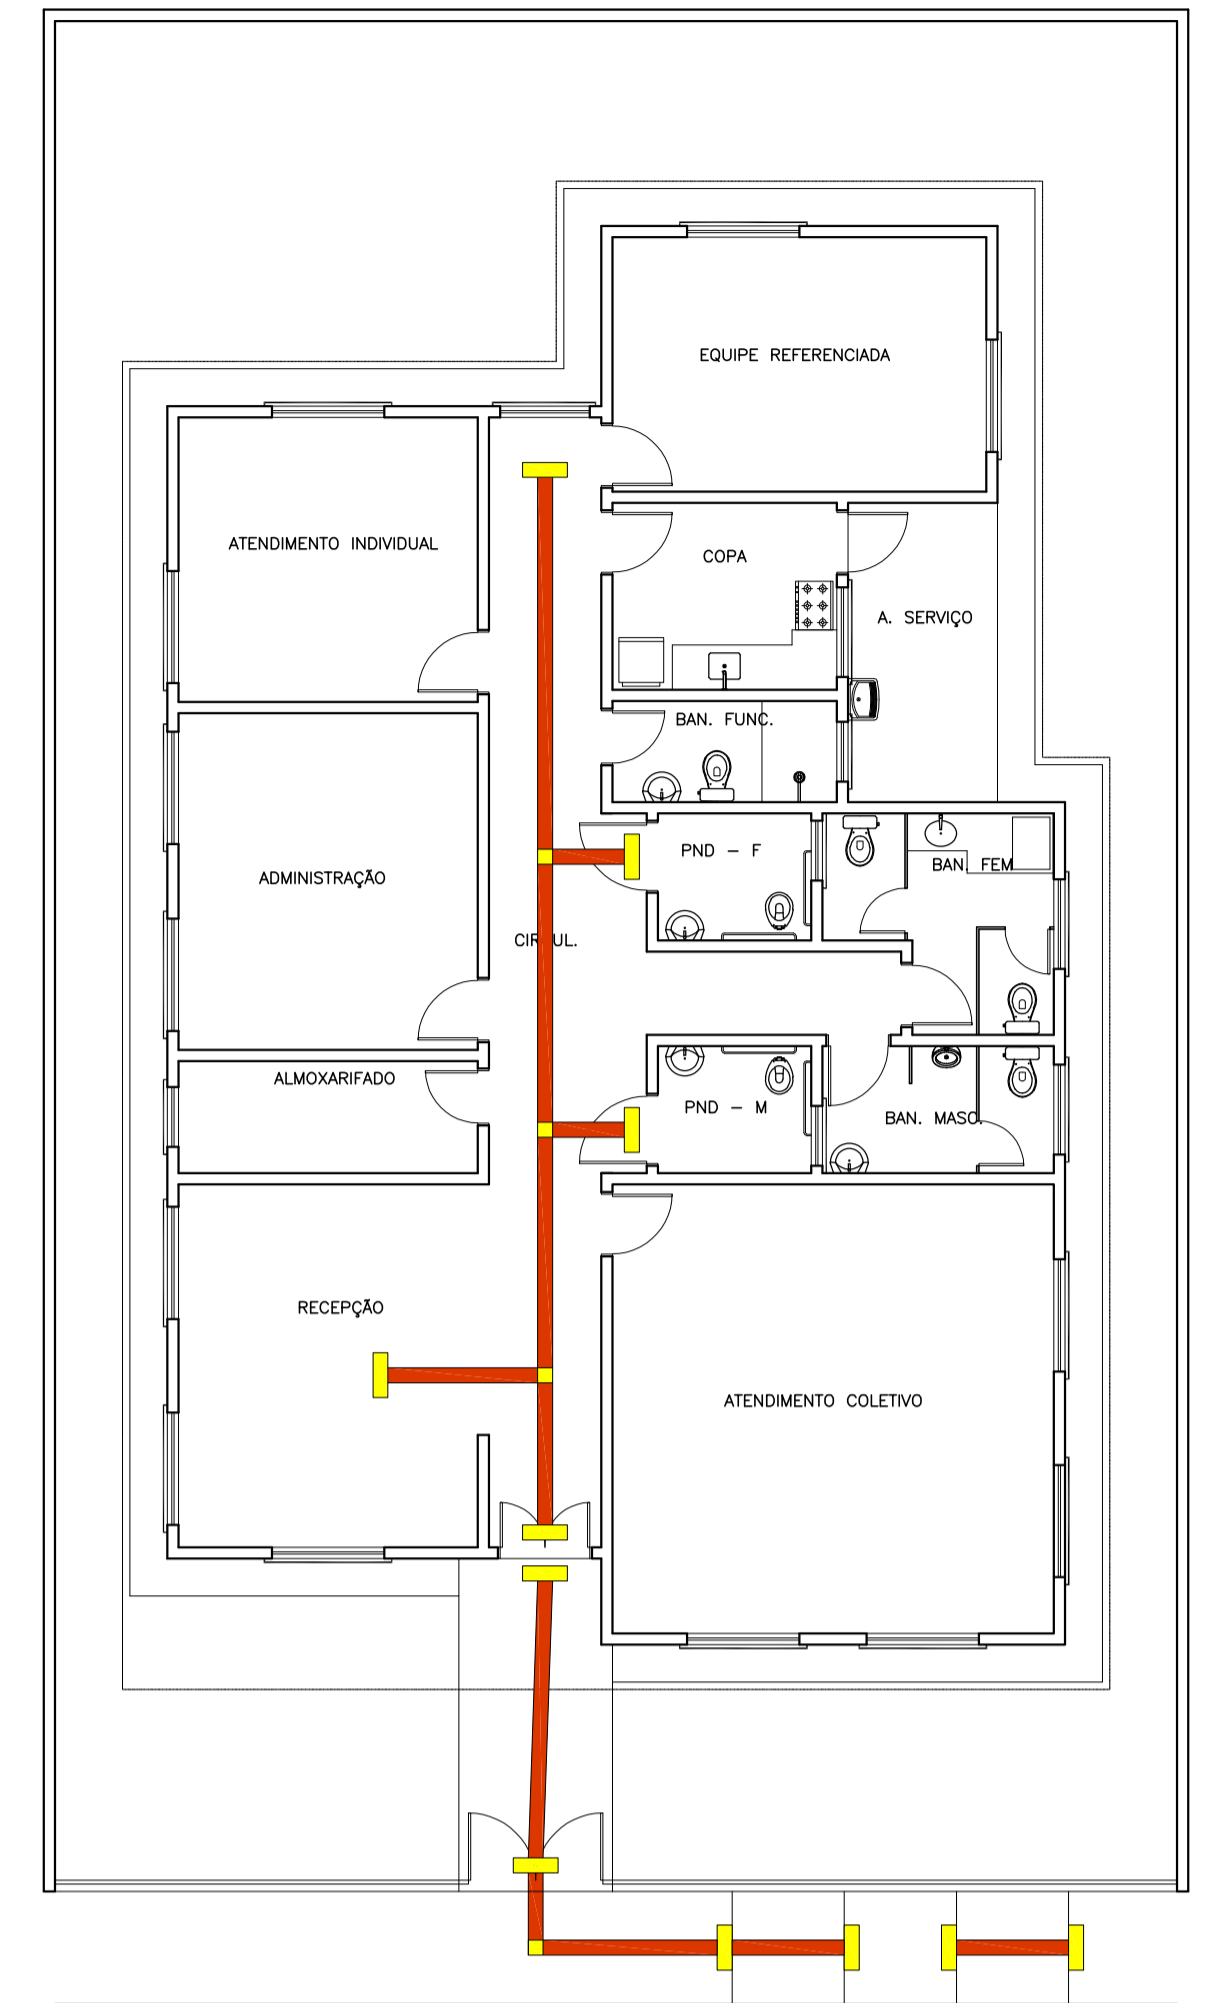

3 PLANTA PISO TÁTIL  
ESCALA 1:100

QUADRO DE ESPECIFICAÇÕES

PISO	
1	PISO CERÂMICO
2	CIMENTADO
3	GRAMA
PAREDE	
1	REVESTIMENTO CERÂMICO
2	PINTURA ACRILICA BRANCA
TETO	
1	LAJE COM PINTURA ACRILICA


QUADRO DE ESQUADRIAS

JANELA			
N°	DIMENSOES	PEITORIL	TIPO
J1	1.20x1.20	0.90	ALUMINIO E VIDRO (CORRER)
J2	1.50x1.20	0.90	ALUMINIO E VIDRO (CORRER)
PORTAS			
N°	DIMENSOES	TIPO	
P1	.60x1.80m	PORTA DE MADEIRA - ABRIR	
P2	.70x2.10m	PORTA DE MADEIRA - ABRIR	
P3	.80x2.10m	PORTA DE MADEIRA - ABRIR	
P4	.90x2.10m	PORTA DE MADEIRA - ABRIR	
P5	1.20x2.10m	PORTA DE VIDRO - ABRIR	
P6	1.80x2.10m	GRADE METÁLICA - ABRIR	
BASCULANTES E JANELAS			
N°	DIMENSOES	PEITORIL	TIPO
B1	0.80x0.40	1.70	ALUMINIO E VIDRO (MAXIM-AR)
B2	1.60x0.40	1.70	ALUMINIO E VIDRO (MAXIM-AR)


OBS: TODOS OS VÃOS DE JANELA E BASCULANTE SERÁ INSTALADO GRADE METÁLICA.

LEGENDA PISO TÁTIL


■ PISO TÁTIL ALERTA. 20 X 20      ■ PISO TÁTIL DIRECIONAL. 25 X 25

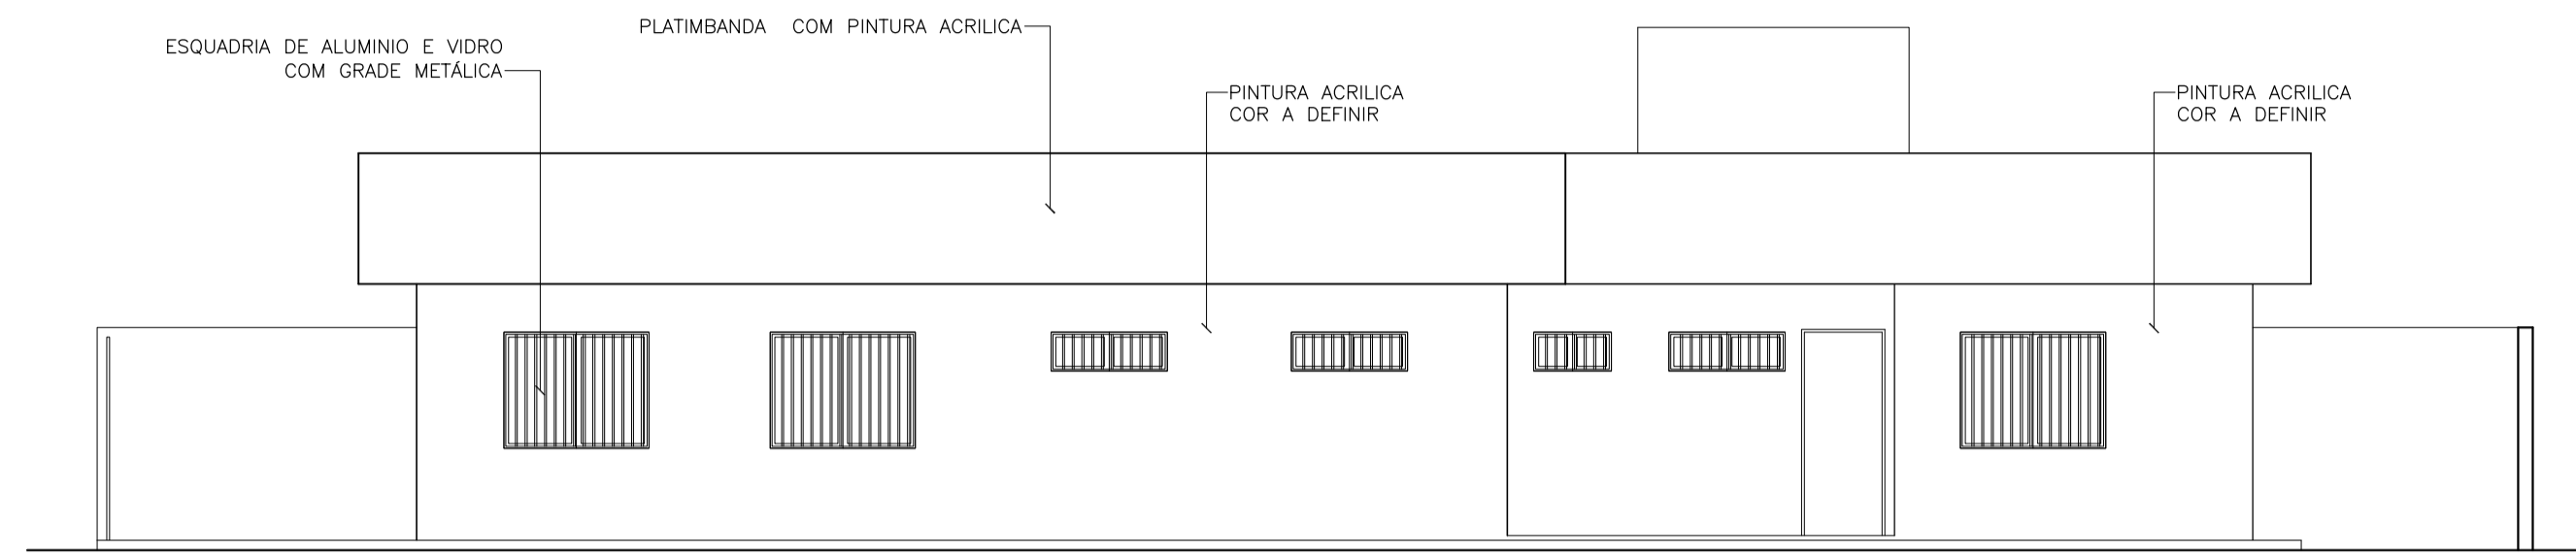


7 FACHADA LATERAL ESQUERDA  
ESCALA 1:75

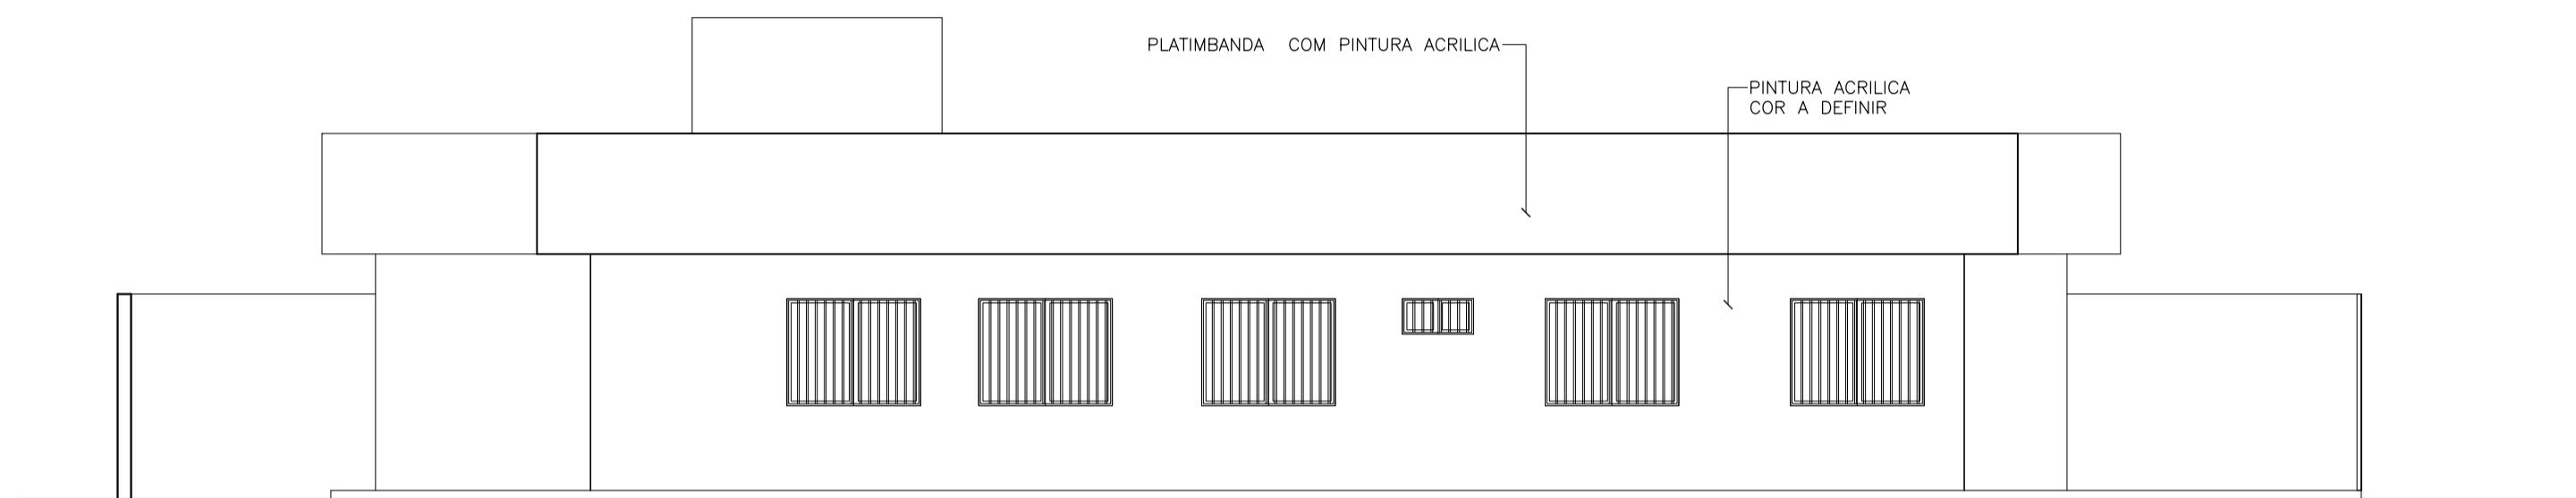


6 FACHADA LATERAL DIREITA  
ESCALA 1:75

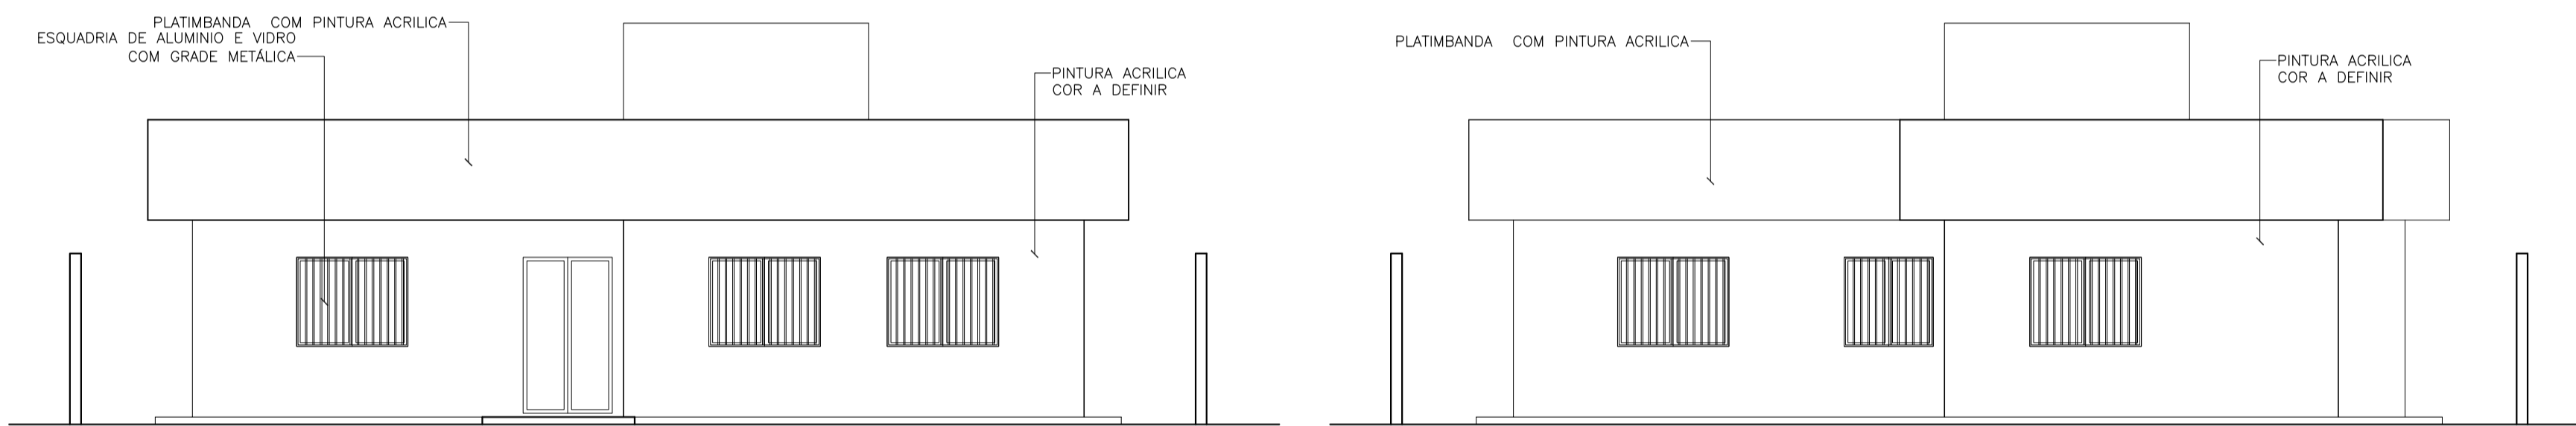


4 FACHADA FRONTAL  
ESCALA 1:75

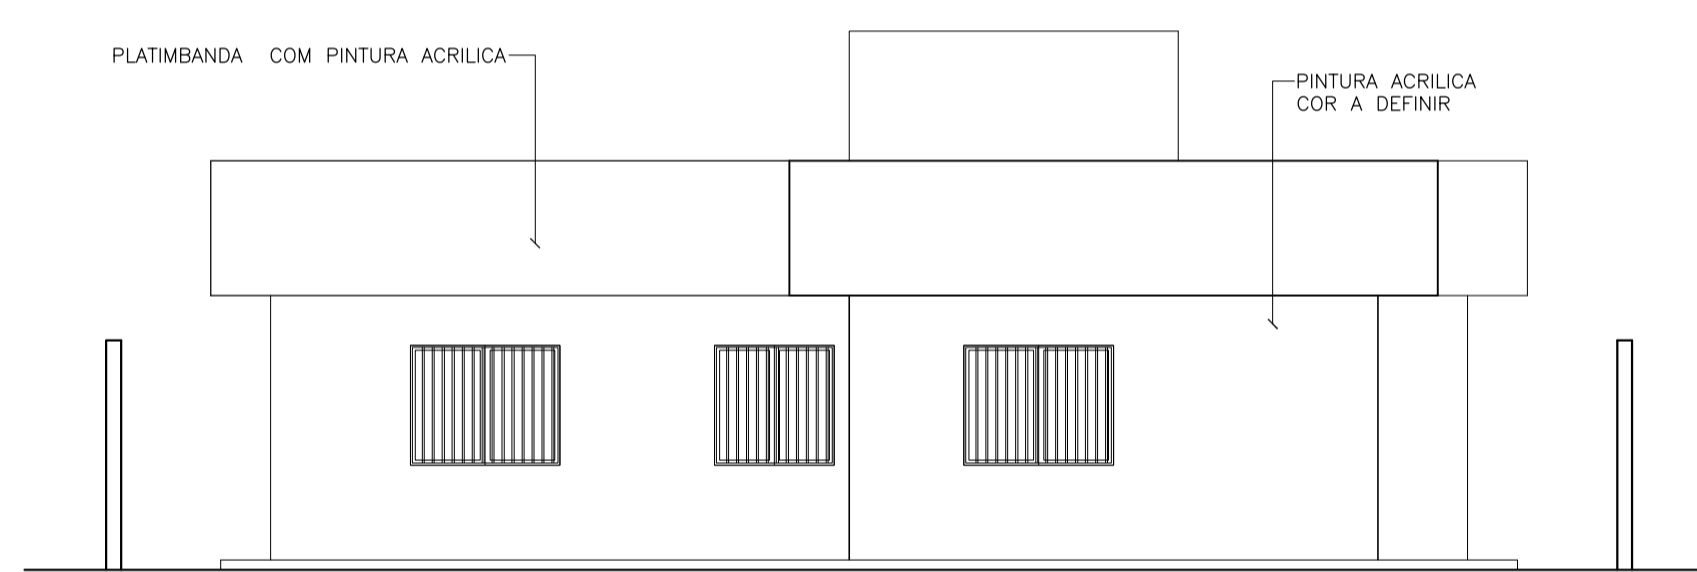


5 FACHADA POSTERIOR  
ESCALA 1:75

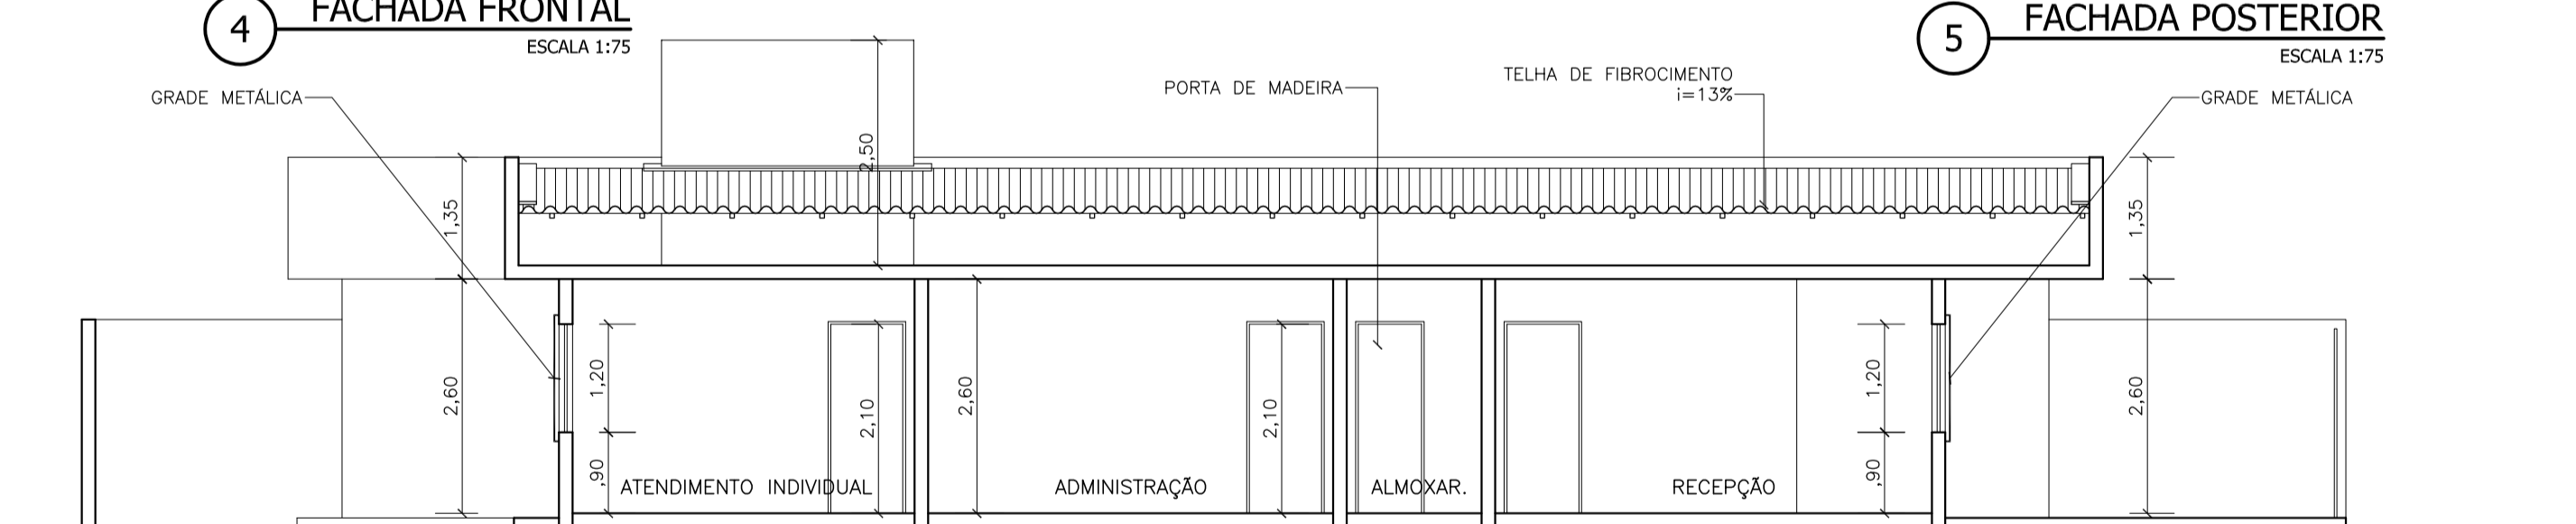


3 CORTE - CC  
ESCALA 1:75

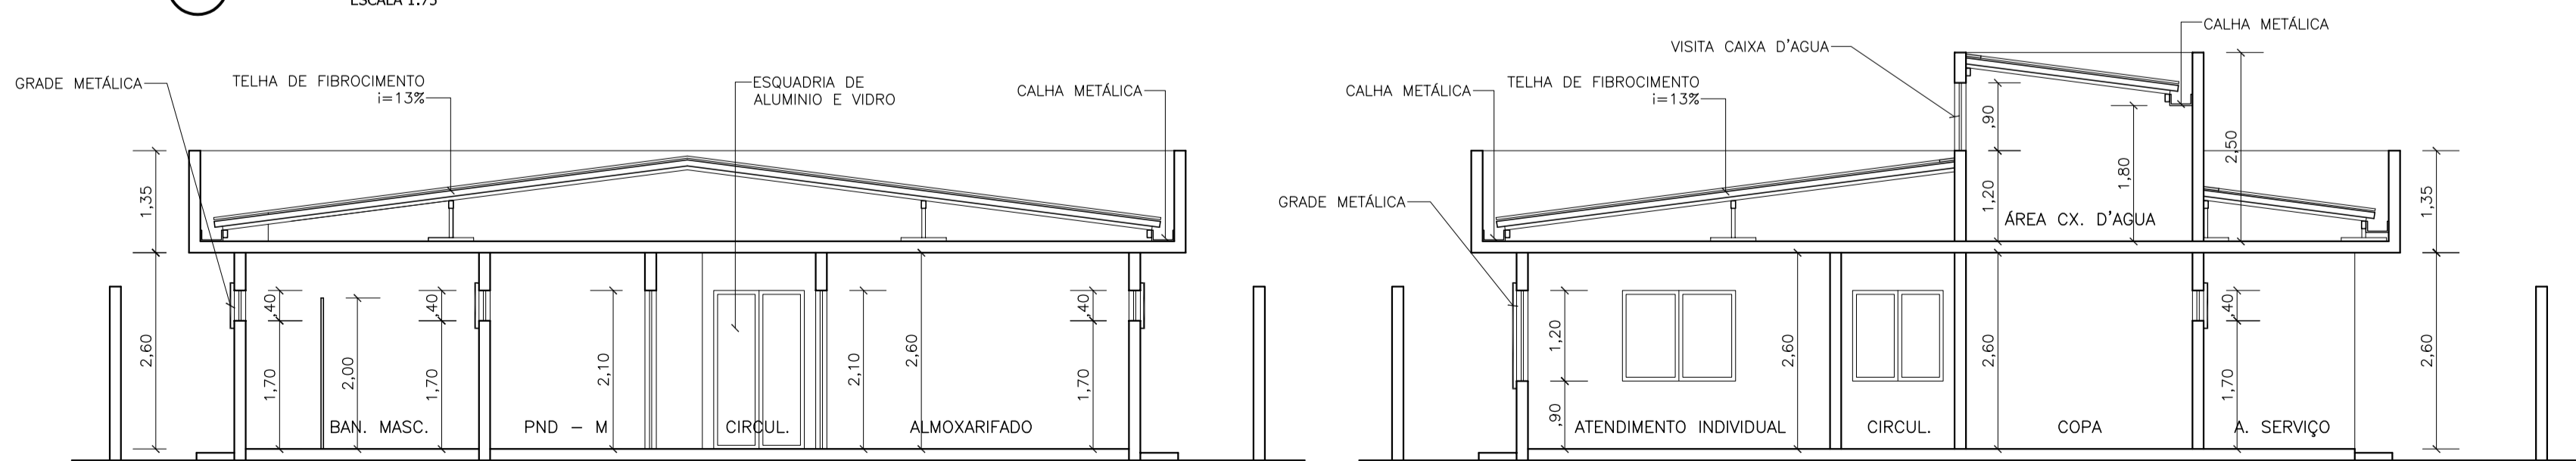


1 CORTE - AA  
ESCALA 1:75

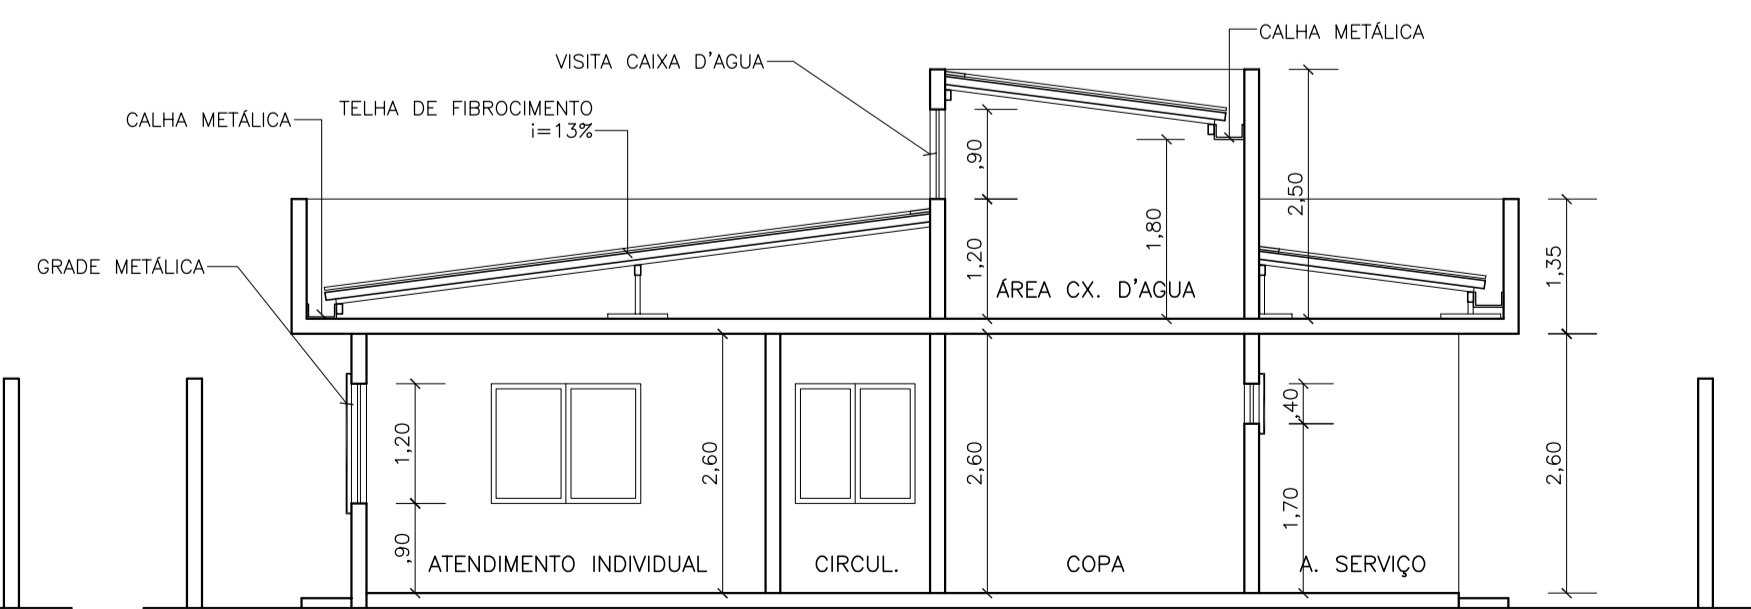


2 CORTE - BB  
ESCALA 1:75

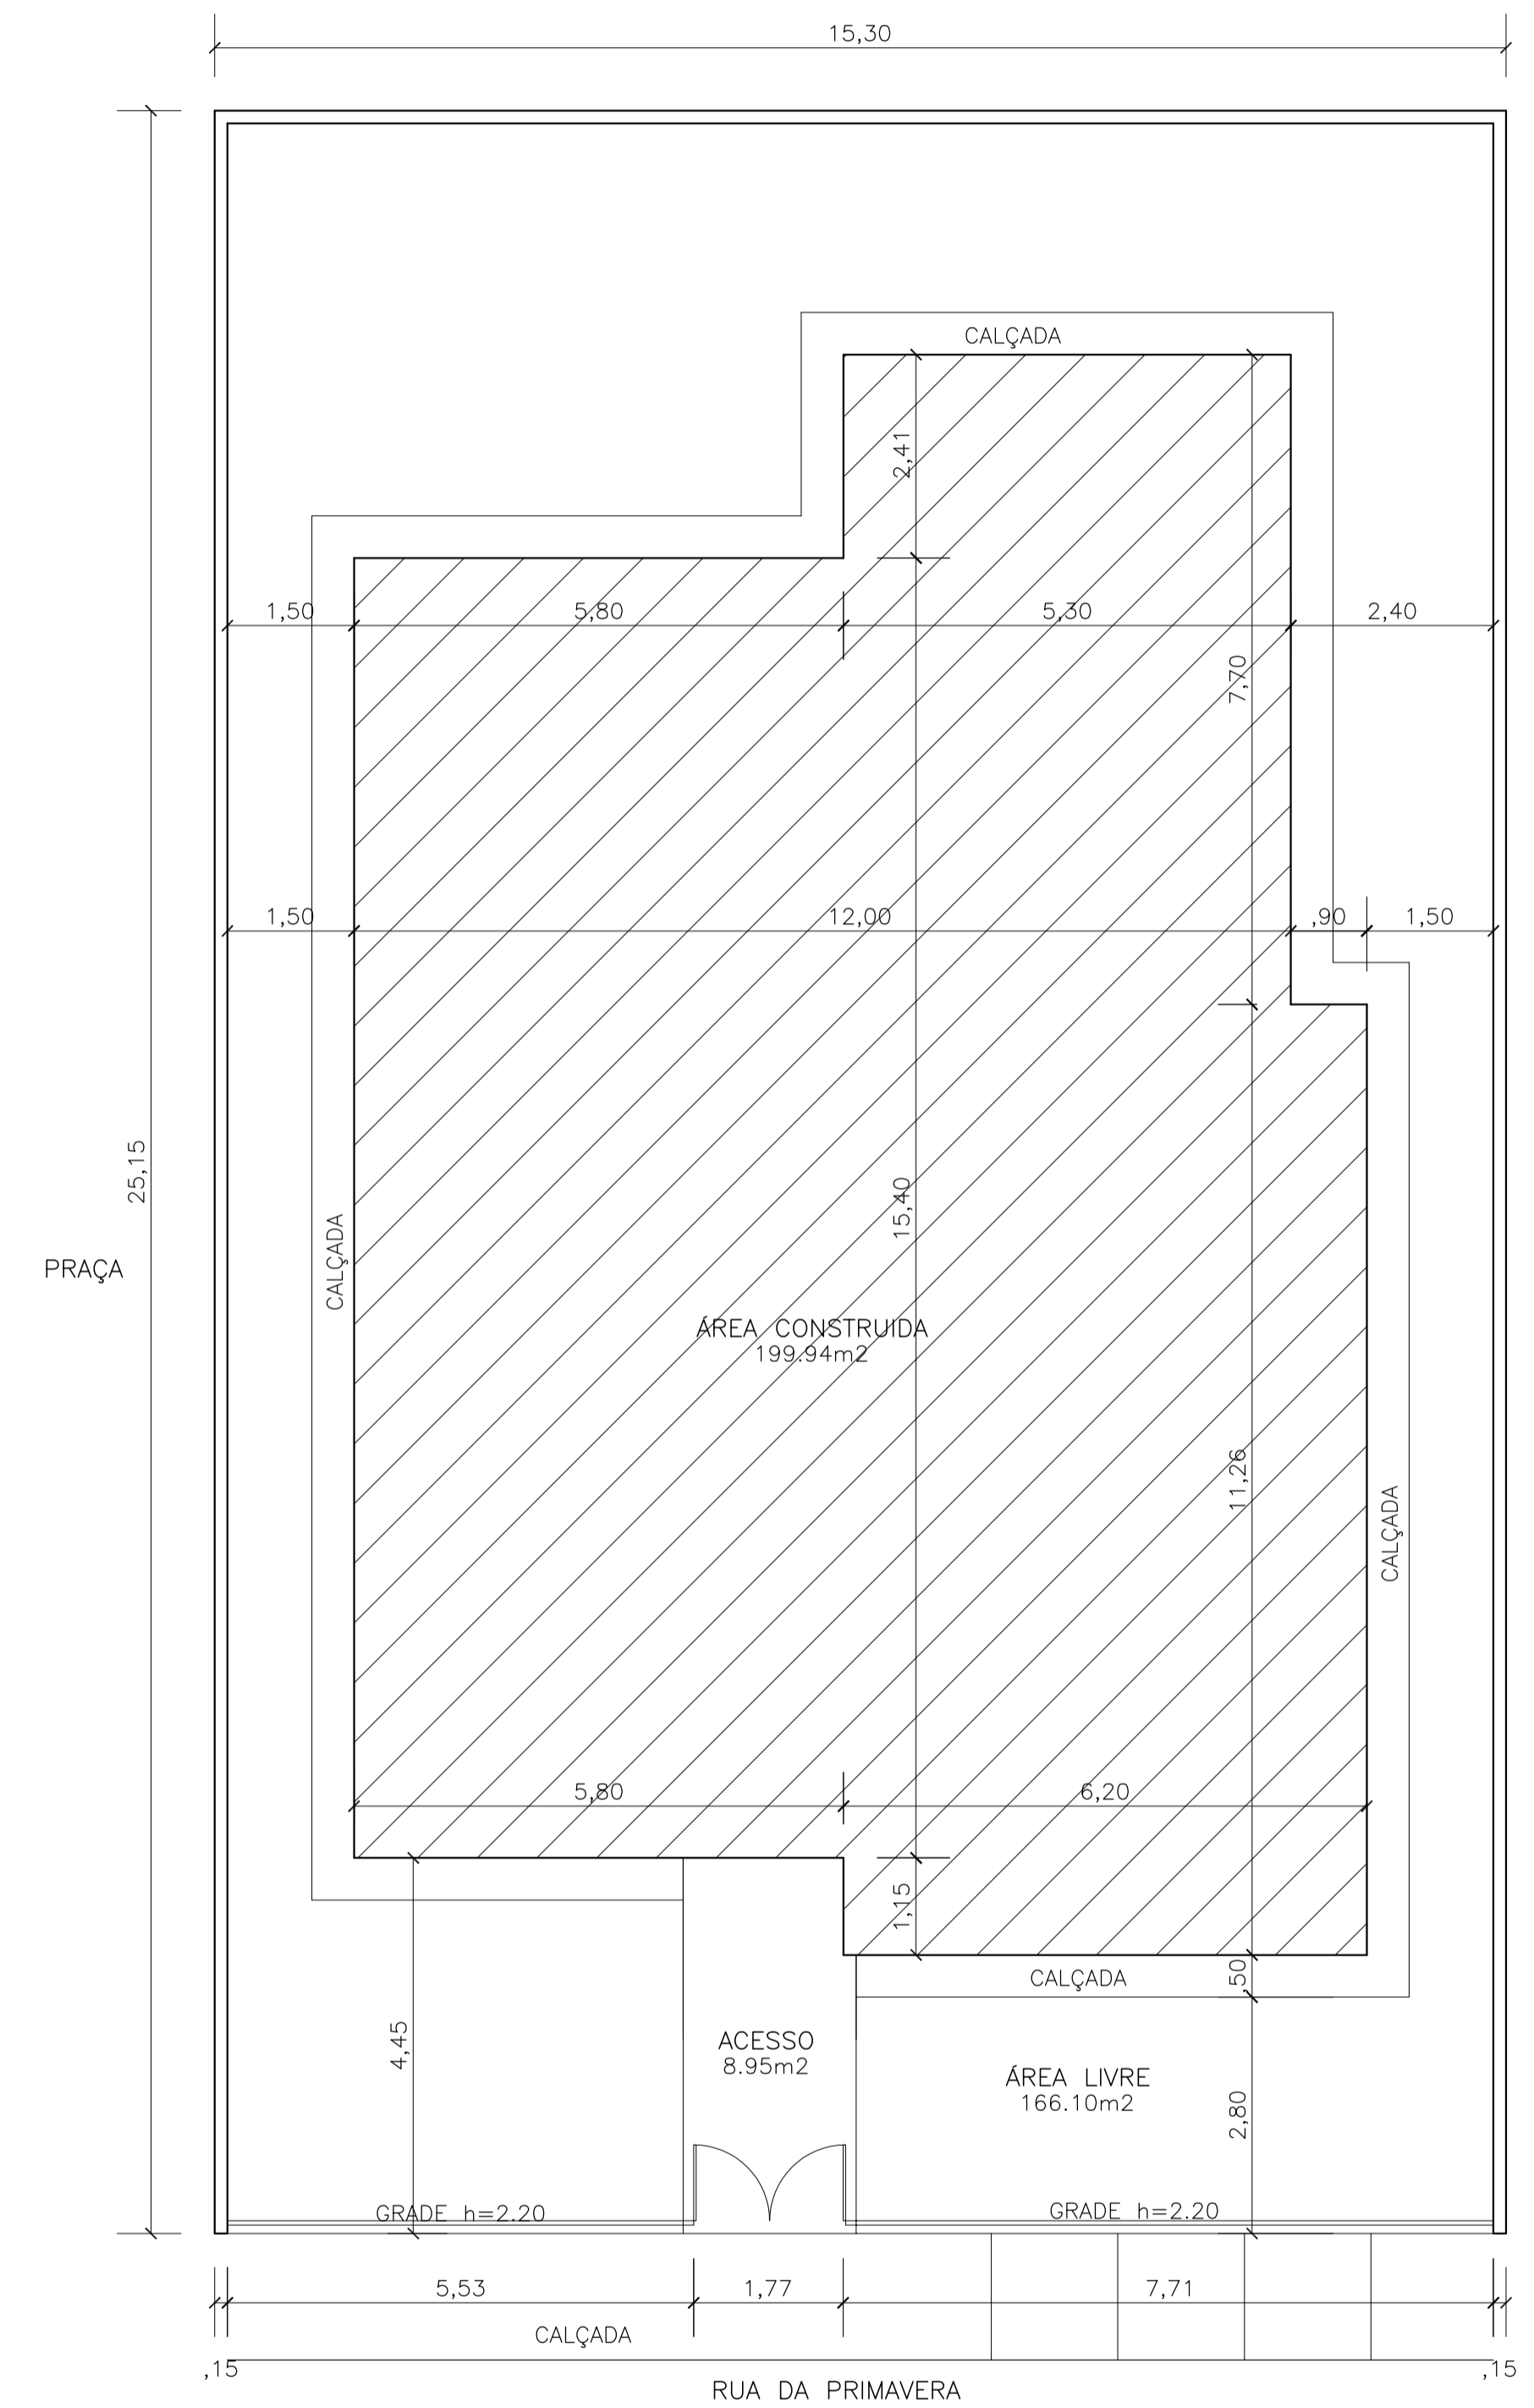

8 PLANTA DE IMPLATAÇÃO  
ESCALA 1:75

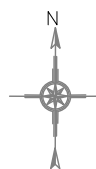

LOCALIZAÇÃO NACIONAL

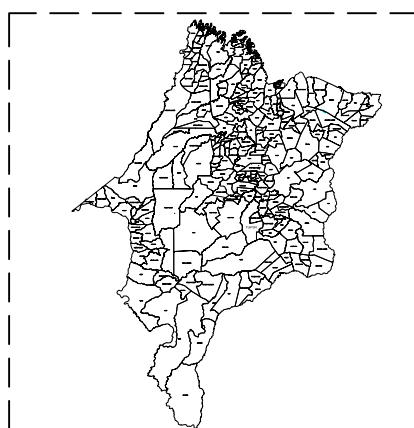

LOCALIZAÇÃO ESTADUAL


LOCALIZAÇÃO  
SEM ESCALA



SEDE TUNTUM-MA  
S5°15'42.71" W44°38'37.66"

QUADRO DE COORDENADAS UTM					
VERTICE	LADO	DIST.	ANGULO	ESTE	NORTE
1	1 - 2	12,75	90°0'00"	5°15'19.66"	44°38'23.70"
2	2 - 3	20,00	90°0'00"	5°15'19.97"	44°38'23.96"
3	3 - 4	12,75	90°0'00"	5°15'19.50"	44°38'24.36"
4	4 - 1	20,00	90°0'00"	5°15'19.30"	44°38'24.13"

QUADRO DE ÁREAS	
ÁREA	197,00 m <sup>2</sup>
PERÍMETRO	65,50 m <sup>2</sup>

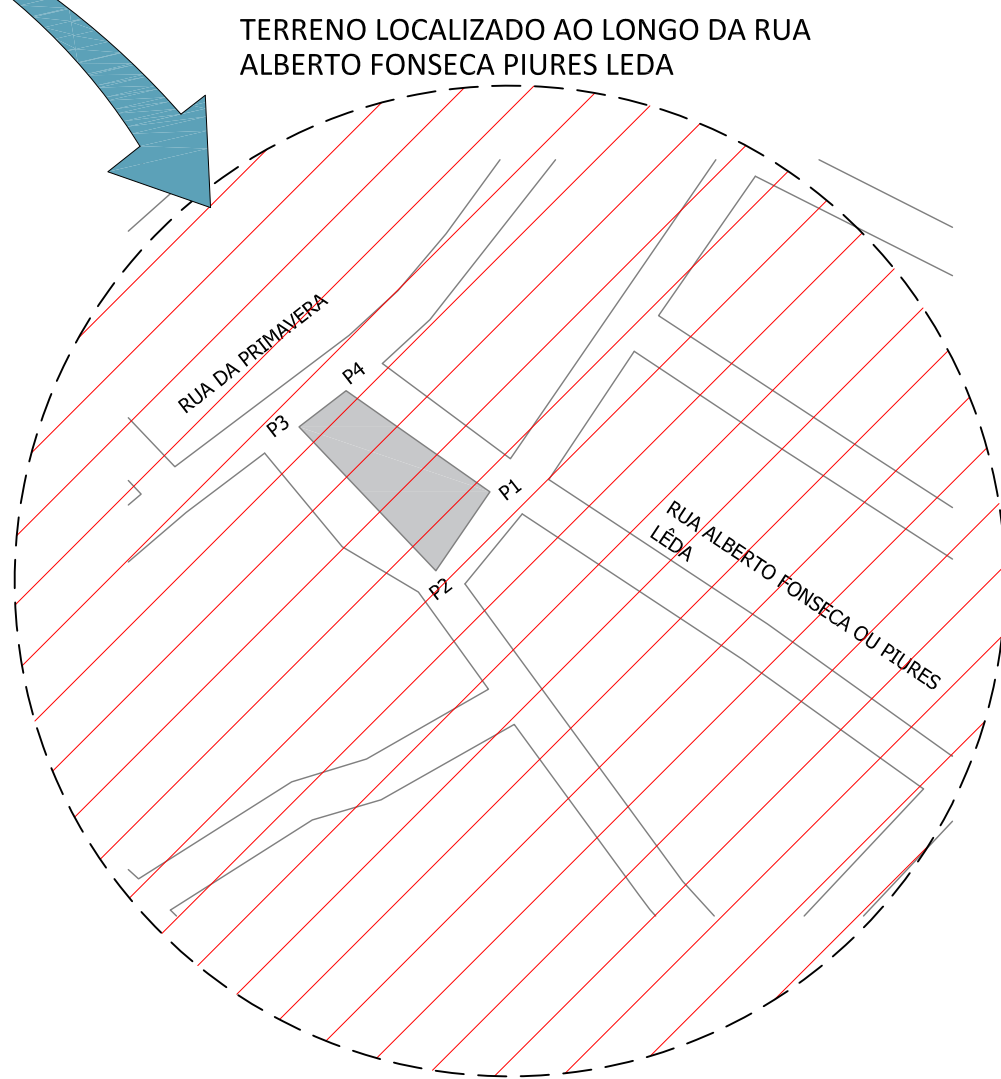

TERRENO LOCALIZADO AO LONGO DA RUA  
ALBERTO FONSECA PIURES LEDA

PROPRIETÁRIO: PREFEITURA MUNICIPAL DE TUTUM-MARANHÃO		
PROJETO: LOCALIZAÇÃO DE UM TERRENO LOCALIZADO NA SEDE DO MUNICÍPIO DE TUNTUM-MARANHÃO		PRANCHA: 01/01
TÍTULO: LOCALIZAÇÃO	ESCALA: INDICADA	DATA: MAR/2024