

SEDE TUNTUM-MA
 S5°15'42.71" W44°38'37.66"

31,78 km ATÉ À SEDE

BR-226
 S 5°24'43.74" W 44°50'53.32"

EXT.: 8.013,00 M

POVOADO IPU-IRU
 S 5°25'15.96" W 44°50'52.08"


○ LOCALIZAÇÃO

MAPA TUNTUM-MA




MAPA MARANHÃO-BRASIL



PROPRIETÁRIO: PREFEITURA MUNICIPAL DE TUNTUM - MA		 PRANCHA: 01/06
PROJETO: PAVIMENTAÇÃO ASFÁLTICA NO MUNICÍPIO DE TUNTUM - MA		
TÍTULO: LOCALIZAÇÃO	ESCALA: INDICADA	DATA: OUT/2023

NOME	EXTENSÃO(m)	LARG.PROJ (m)	LARG. PAV(m)	COORD.SAD-69 - INICIO		COORD.SAD-69 - FINAL	
				S	W	S	W
POVOADO IPU-IRU À BR-226	8.013,00	6,90	6,00	5°28'28.20"	44°49'33.96"	5°24'43.74"	44°50'53.32"

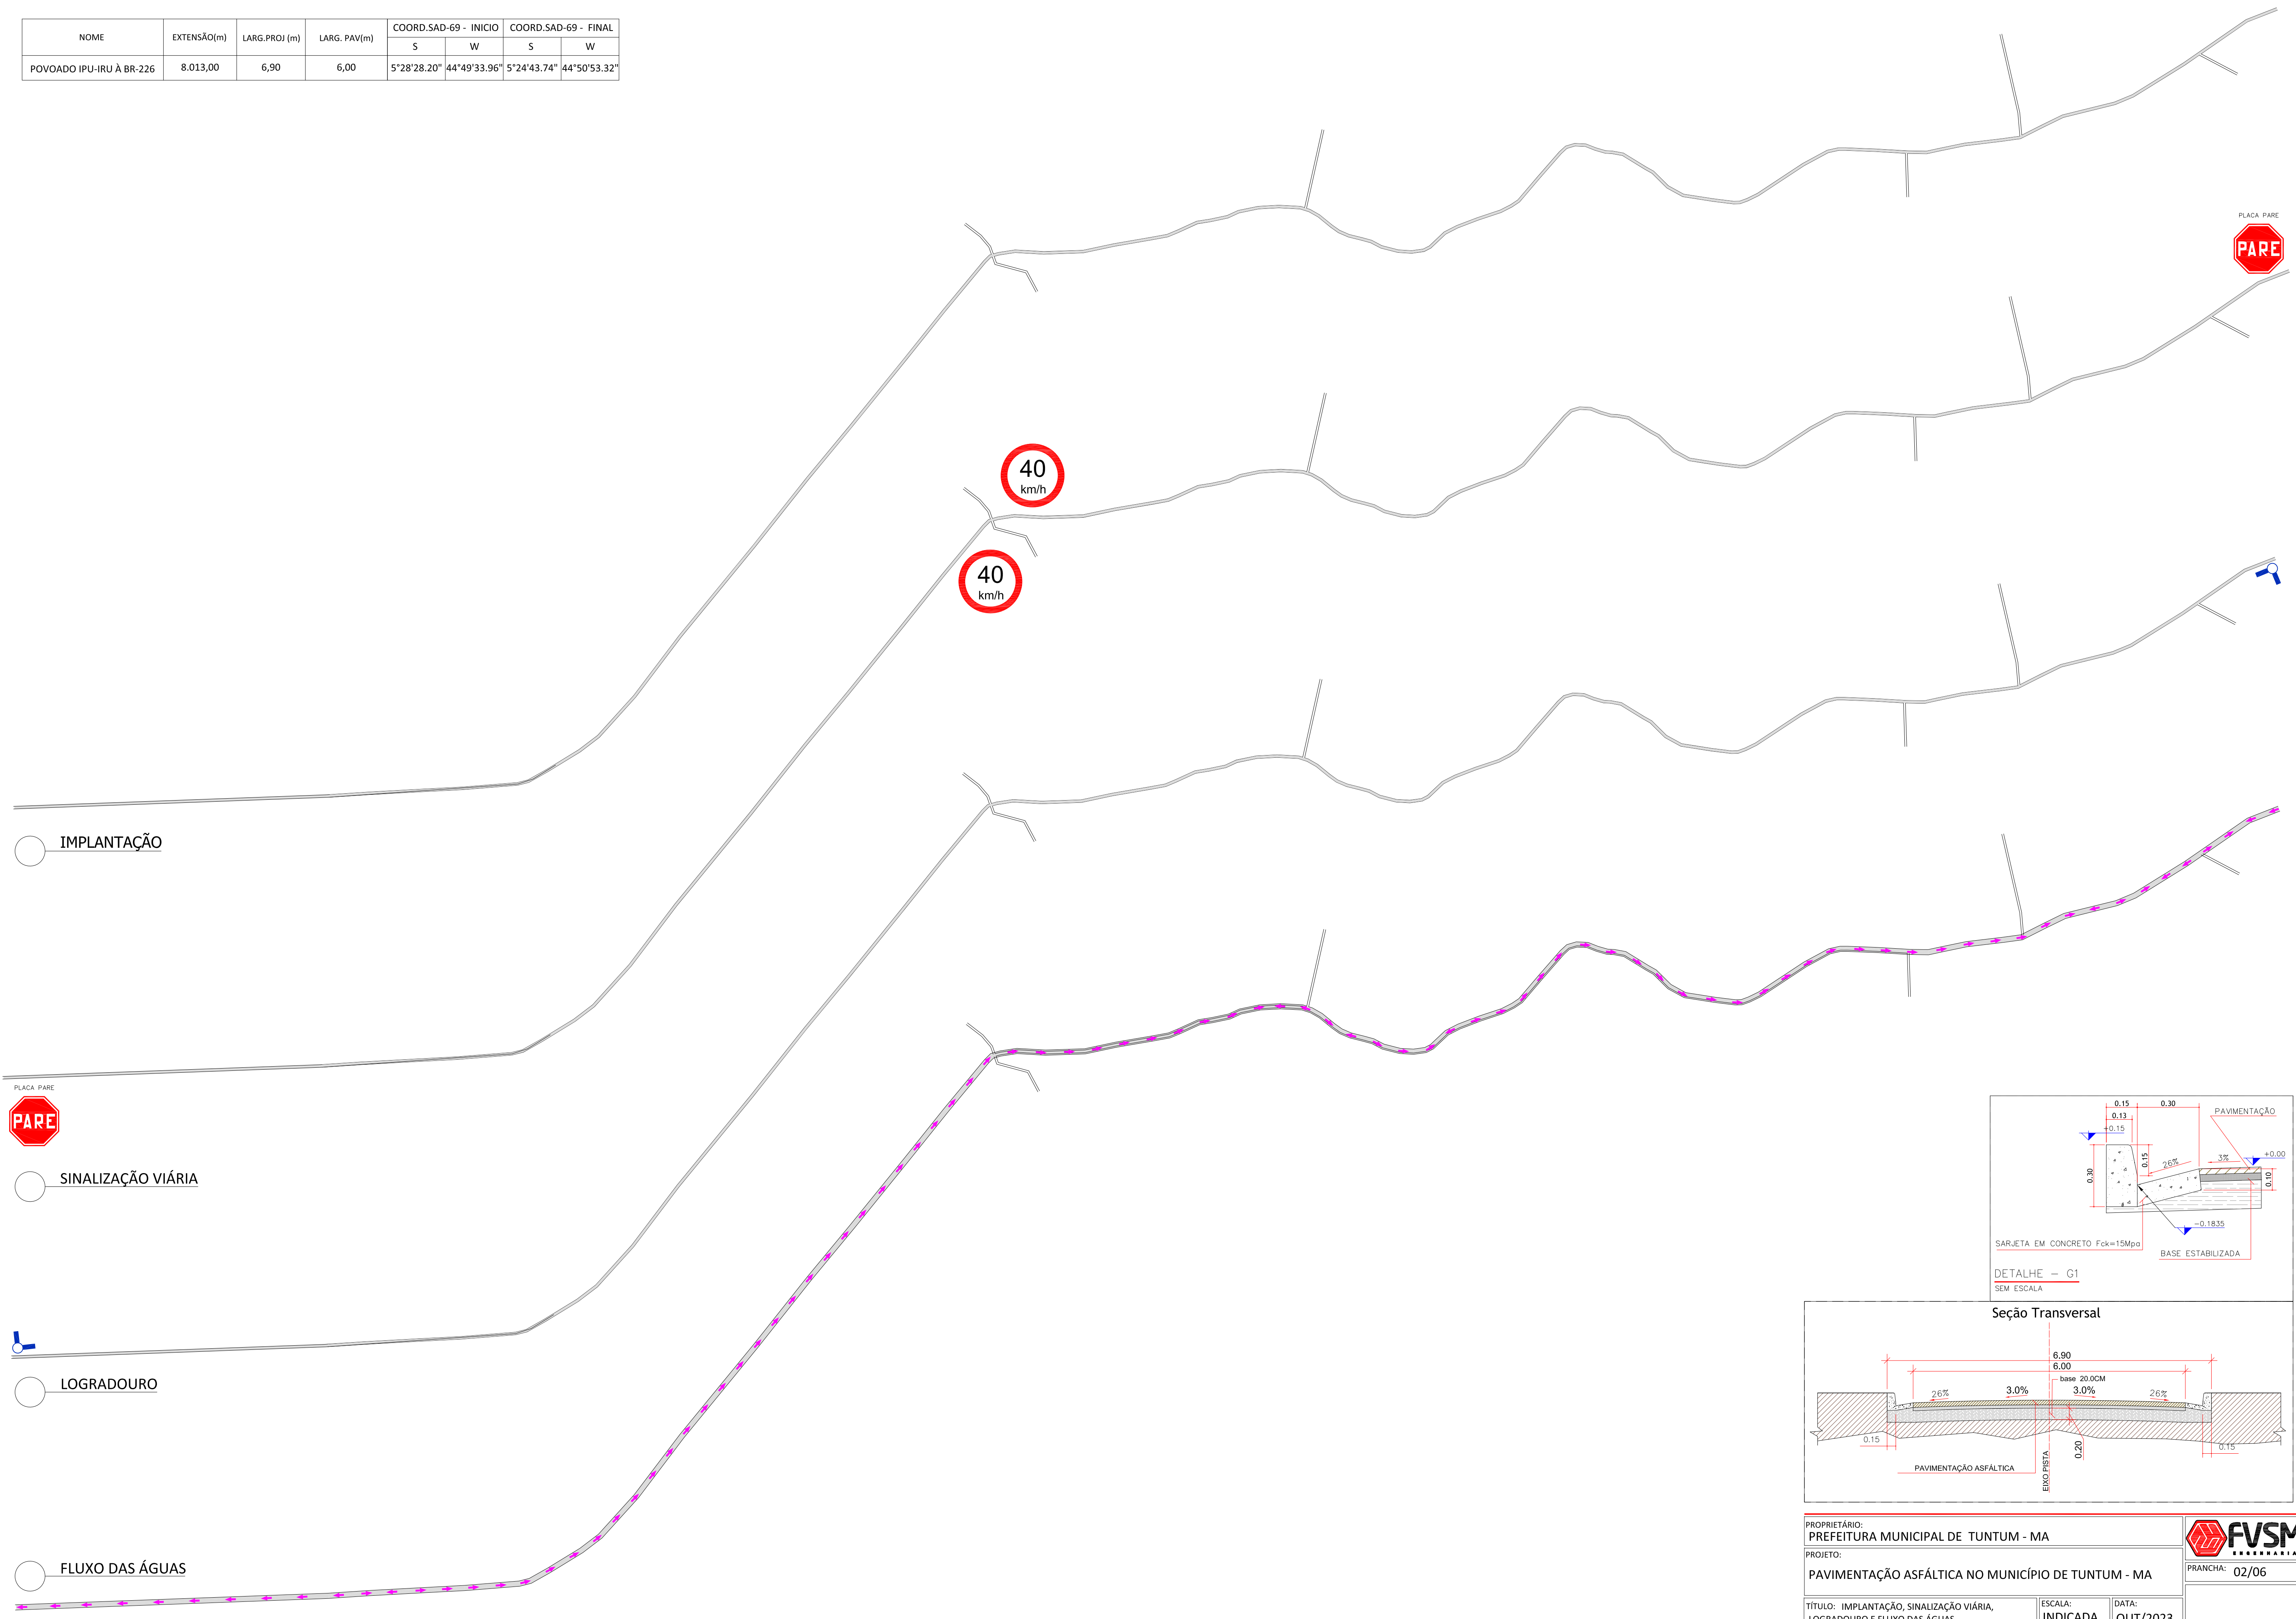

○ IMPLANTAÇÃO





○ SINALIZAÇÃO VIÁRIA




○ LOGRADOURO

○ FLUXO DAS ÁGUAS

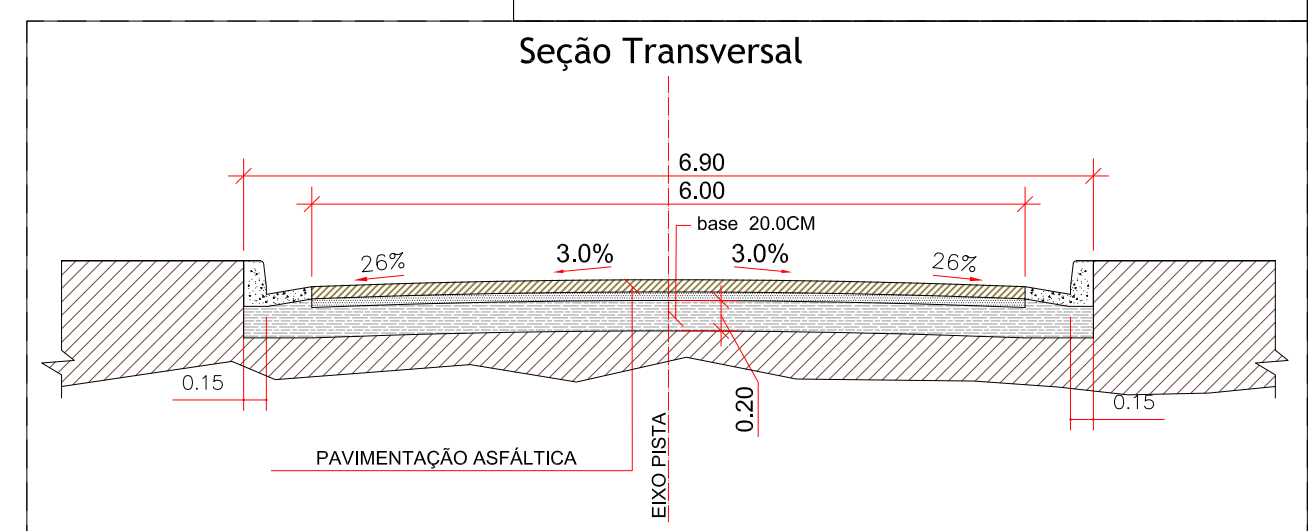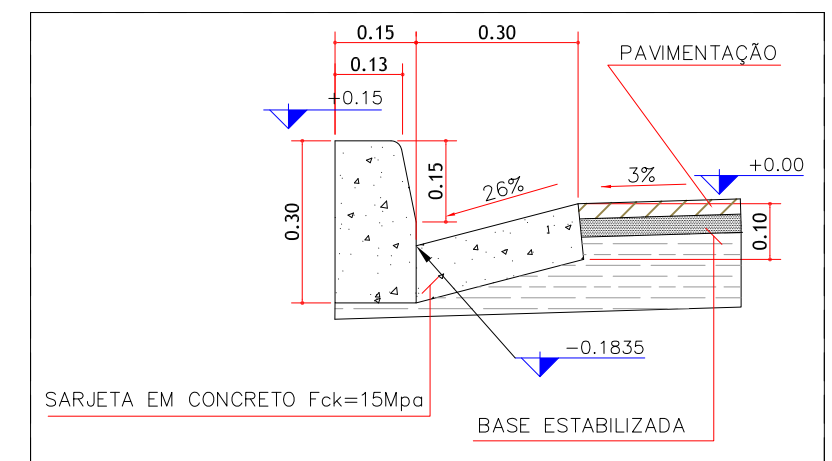


PROPRIETÁRIO: PREFEITURA MUNICIPAL DE TUNTUM - MA
 PROJETO: PAVIMENTAÇÃO ASFÁLTICA NO MUNICÍPIO DE TUNTUM - MA
 TÍTULO: IMPLANTAÇÃO, SINALIZAÇÃO VIÁRIA, LOGRADOURO E FLUXO DAS ÁGUAS
 ESCALA: INDICADA
 DATA: OUT/2023

PRANCHA: 02/06

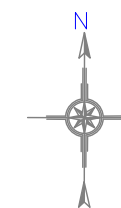

MATERIAL DE DESMONTE: SAIBRO (ROCHA ALTERADA FORMADA POR MINÚSCULOS CRISTAIS ARREDONDADOS)

BOTA FORA (600,00 M)
S 5°26'32.88" W 44°50'11.27"
DIMENSÃO: 50 X 50 M

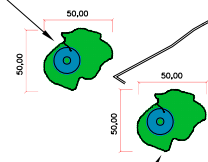

JAZIDA DE ATERRO(600,00 M)
S 5°26'33.18" W 44°50'10.47"
DIMENSÃO: 50 X 50 M

 JAZIDAS

PROPRIETÁRIO:
PREFEITURA MUNICIPAL DE TUNTUM - MA

PROJETO:
PAVIMENTAÇÃO ASFÁLTICA NO MUNICÍPIO DE TUNTUM - MA





TÍTULO:
JAZIDAS

ESCALA:
INDICADA

DATA:
OUT/2023




PRANCHA: 03/06

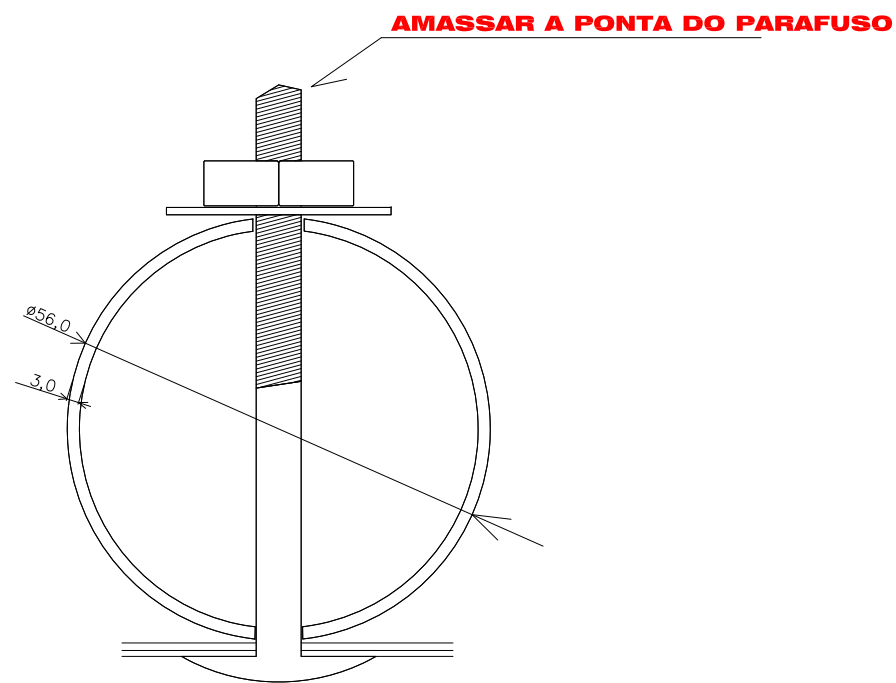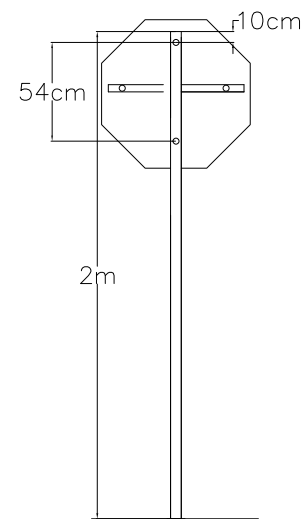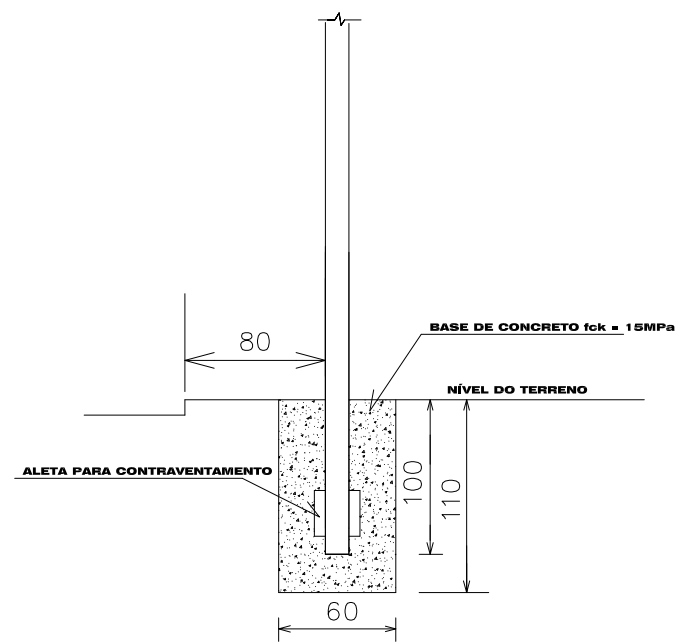
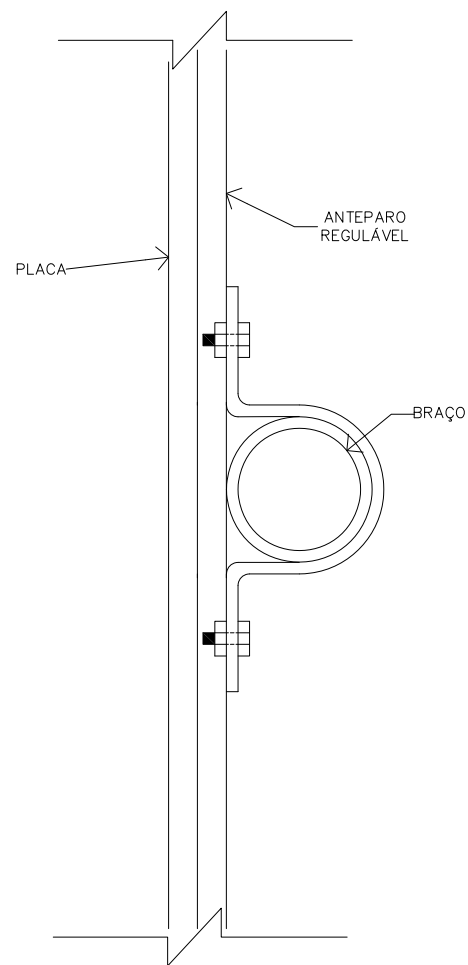


DETALHES
SEM ESCALA

PLACA INDICATIVA DE RUA
VISTA

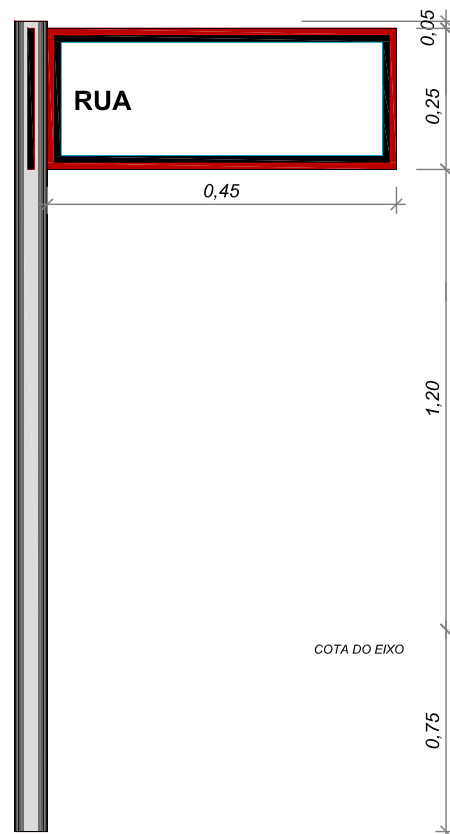


PLACA INDICATIVA DE RUA
PESPECTIVA

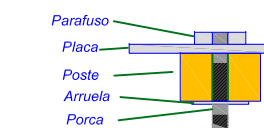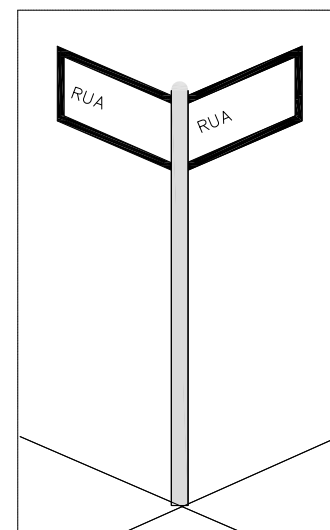

FUNDAÇÃO

Solo apiloado
Brita apiloada com D máx. = 1"
Quant. aprox. de Brita 1 p/ poste = 0,028m
0,15
0,05
0,20
0,80 min. (Poste A)
1,00 min. (Poste B)

CAVA PARA
SUSTENTAÇÃO DOS POSTES

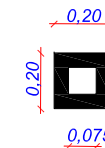


POSTE DE SUSTENTAÇÃO
Vista e Corte

POSTE



MADEIRA

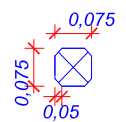

PROPRIETÁRIO:
PREFEITURA MUNICIPAL DE TUNTUM - MA

PROJETO:
PAVIMENTAÇÃO ASFÁLTICA NO MUNICÍPIO DE TUNTUM - MA

TÍTULO:
DETALHES


ESCALA:
INDICADA

DATA:
OUT/2023




PRANCHA: 04/06


POVOADO IPU-IRU ATÉ A BR-226
ESTACA 0 ATÉ 50

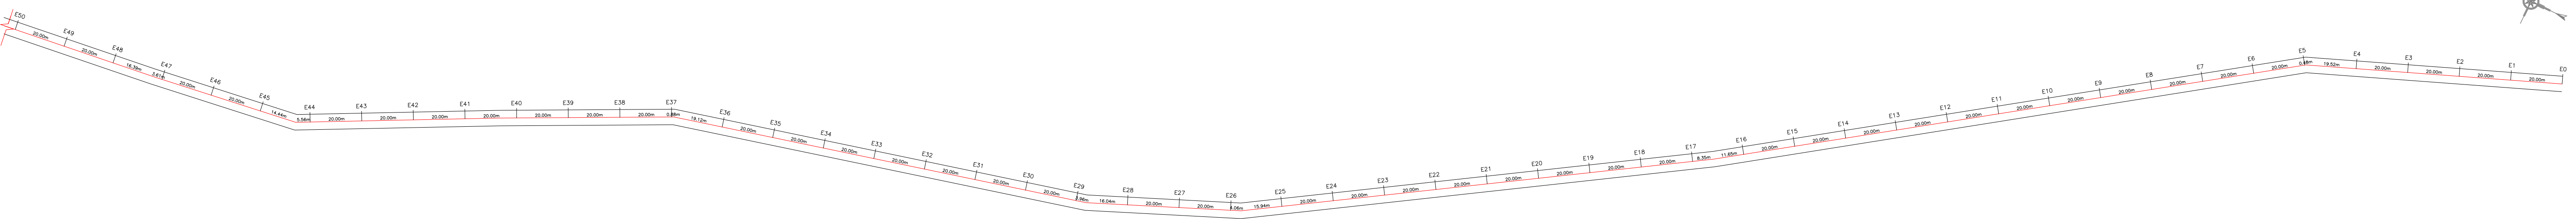


POVOADO IPU-IRU ATÉ A BR-226
ESTACA 50 ATÉ 102

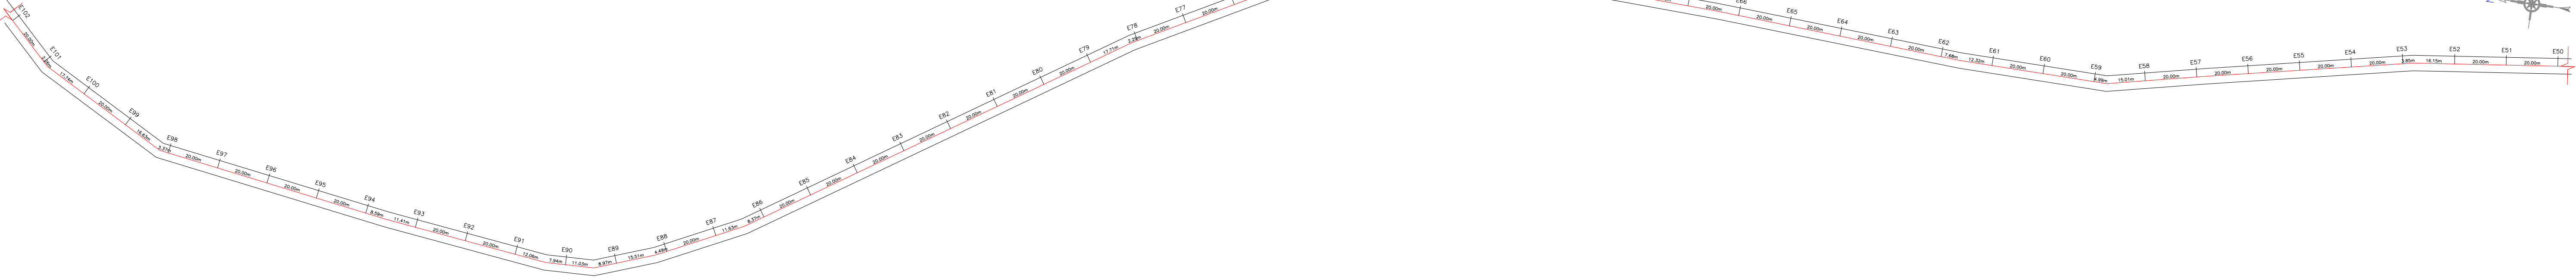


POVOADO IPU-IRU ATÉ A BR-226
ESTACA 102 ATÉ 158

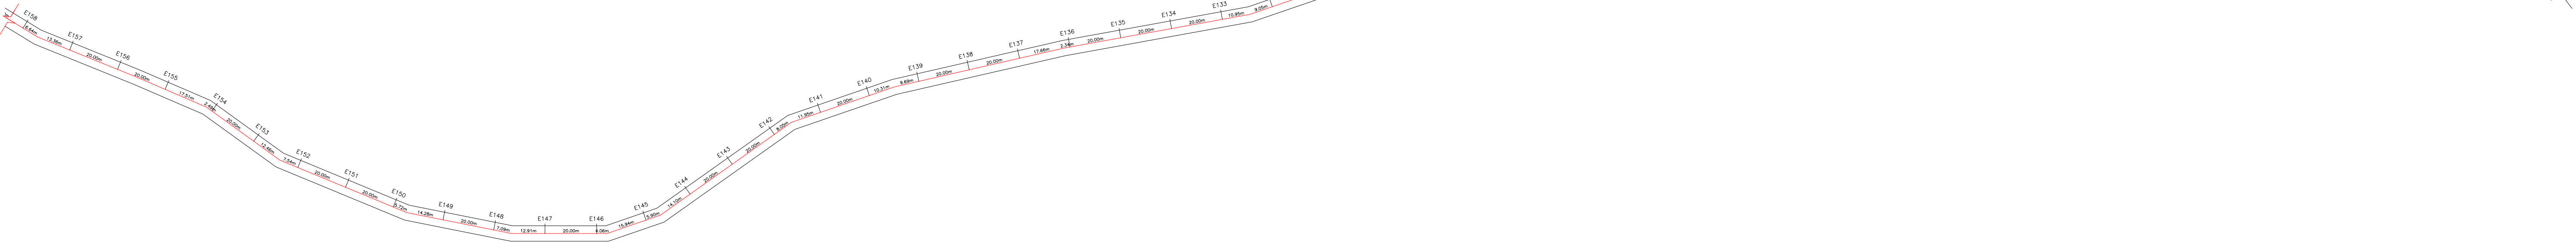


○ ESTAQUEAMENTO

PROPRIETÁRIO: PREFEITURA MUNICIPAL DE TUNTUM - MA		
PROJETO: PAVIMENTAÇÃO ASFÁLTICA NO MUNICÍPIO DE TUNTUM - MA		
TÍTULO: ESTAQUEAMENTO		PRANCHA: 05/06
ESCALA: SEM ESCALA	DATA: OUT/2023	


POVOADO IPU-IRU ATÉ A BR-226
ESTACA 158 ATÉ 209

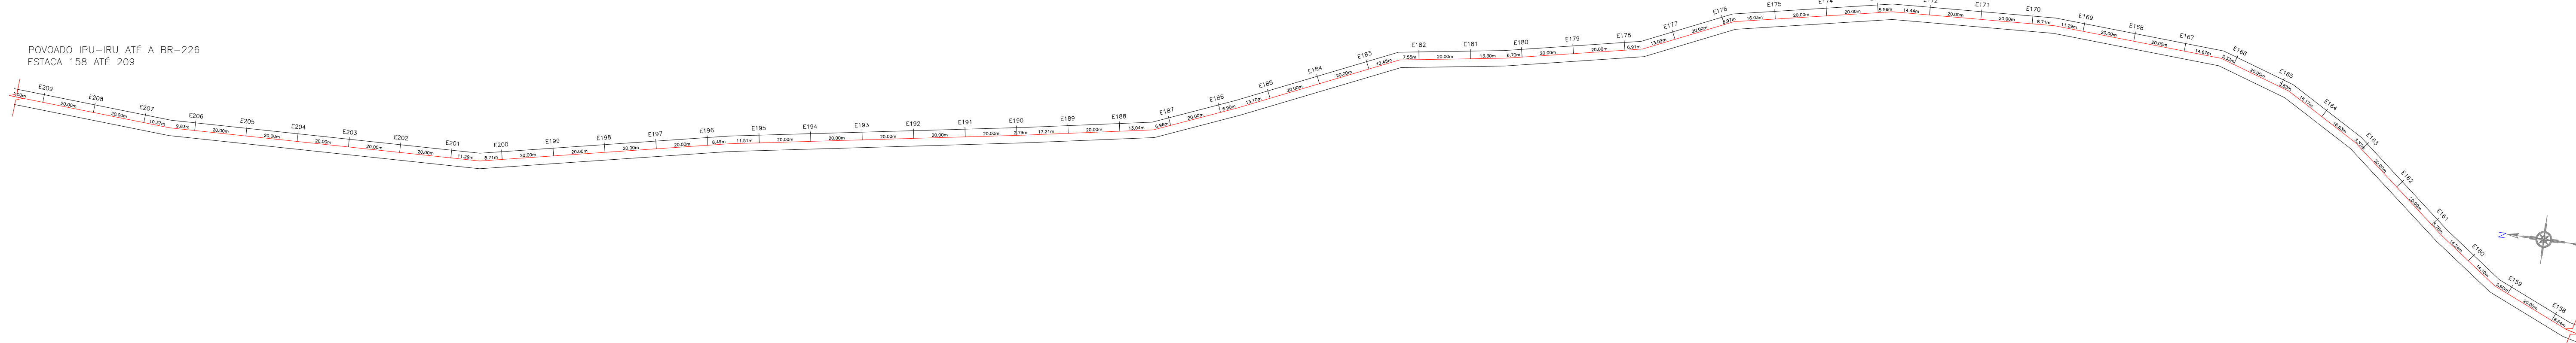


POVOADO IPU-IRU ATÉ A BR-226
ESTACA 209 ATÉ 259

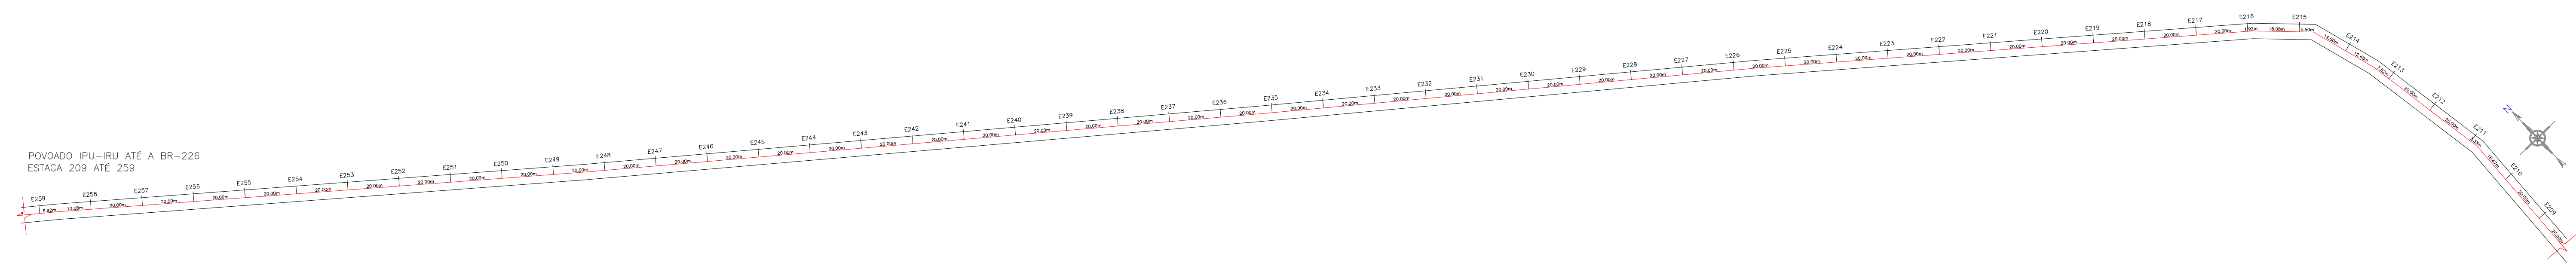



POVOADO IPU-IRU ATÉ A BR-226
ESTACA 259 ATÉ 307

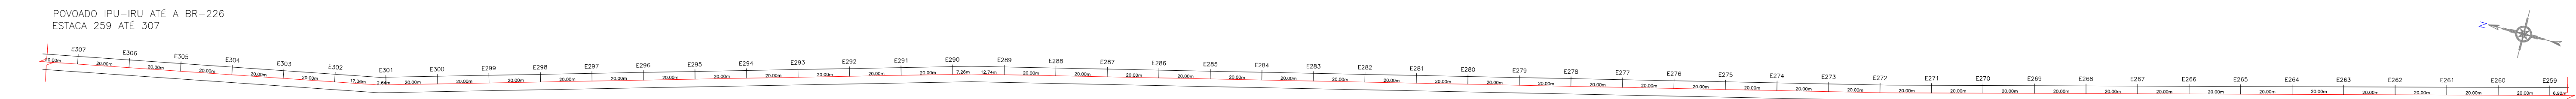


POVOADO IPU-IRU ATÉ A BR-226
ESTACA 307 ATÉ 357

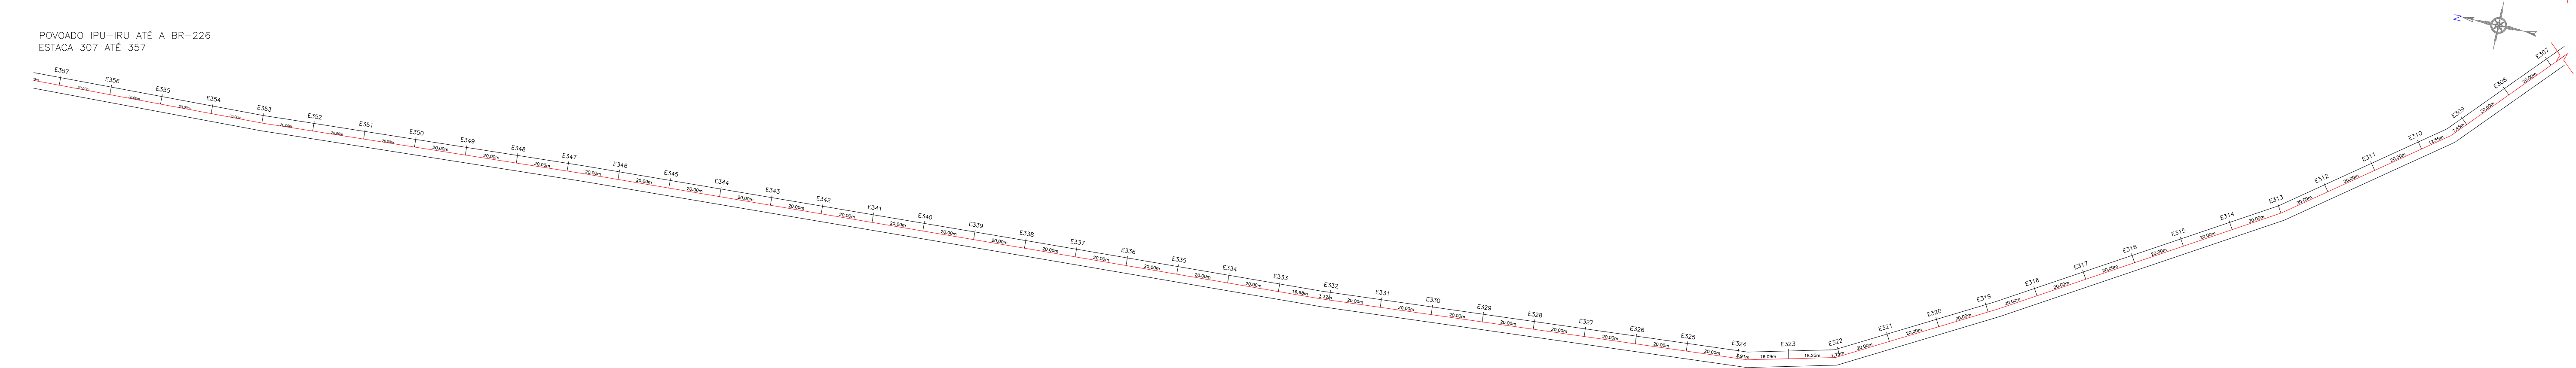

POVOADO IPU-IRU ATÉ A BR-226
ESTACA 357 ATÉ 400 + 13 m

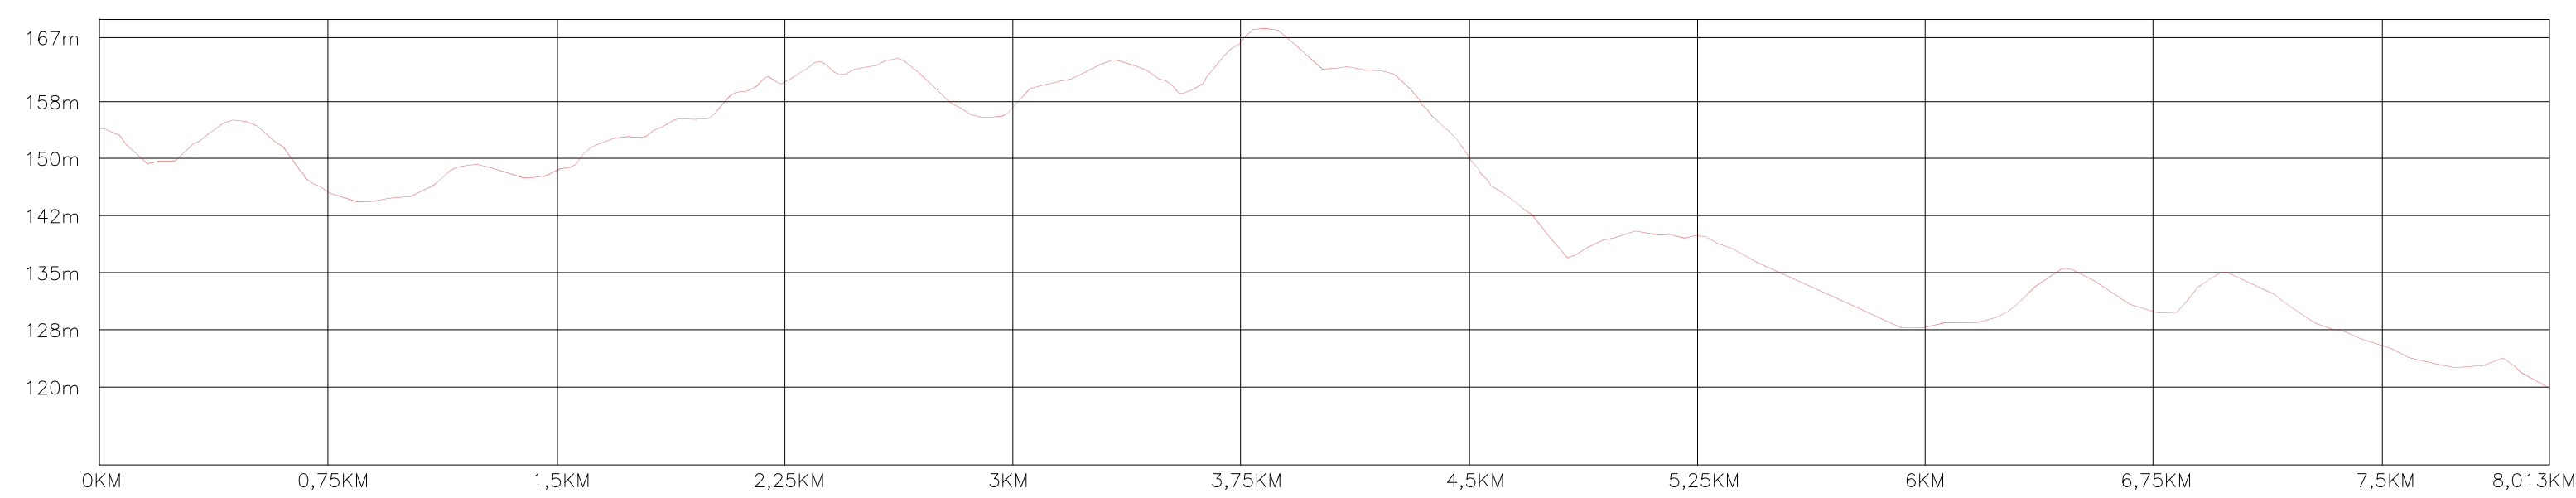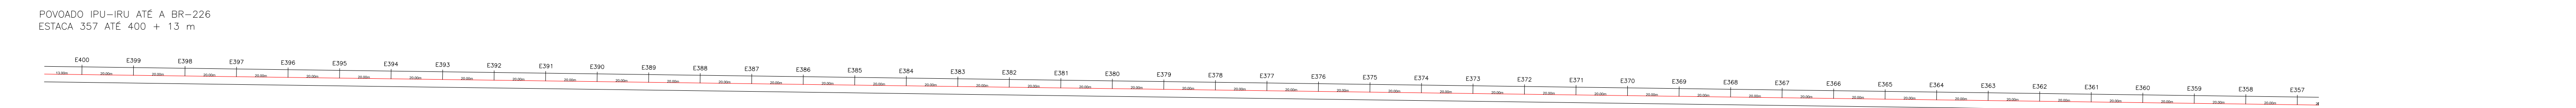

ESTAQUEAMENTO/PERFIL

PROPRIETÁRIO: PREFEITURA MUNICIPAL DE TUNTUM - MA		 PRANCHA: 06/06
PROJETO: PAVIMENTAÇÃO ASFÁLTICA NO MUNICÍPIO DE TUNTUM - MA		
TÍTULO: ESTAQUEAMENTO E PERFIL	ESCALA: SEM ESCALA	DATA: OUT/2023